**SETTORE VII** - ***Area Urbanistica***
Piazza Marconi, 1 - C.A.P. 74013
Tel. 099 8290262 - Fax.099 8290289
E-mail : c.venneri@comune.ginosa.ta.it
PEC : suap.comuneginosa@pec.rupar.puglia.it
PEC : comune.ginosa@pec.rupar.puglia.it
Codice Fiscale: 80007530738
Partita IVA: 00852030733

# *Città di Ginosa*

***Provincia di Taranto***

**OGGETTO**: Locale Bar - Stadio Comunale "T. Miani" – Relazione tecnica

## RELAZIONE TECNICA

Il locale in questione è ubicato all'interno dello Stadio Comunale "T. Miani" e precisamente al piano terra dello stesso con accesso diretto dal parcheggio pubblico dello Stadio.

Il locale è destinato a Bar ed ha dimensioni di mt. 5,65 X 6,15 mt. ed una superficie di mq. 34,75, la struttura è in cemento armato, il pavimento è in gres di colore chiaro e finitura delle pareti perimetrali con pittura lavabile.

Il locale è provvisto di n. 1 attacco di acqua e di n. 1 attacco alla fogna ed è provvisto di impianto elettrico. I suddetti attacchi sono alimentati da contatori intestati all'Ente e pertanto prima dell'inizio dell'attività la ditta gestore dovrà provvedere a propria cura e spesa all'allaccio autonomo alla rete elettrica e alla posa in opera di un contatore volumetrico per poter calcolare i consumi di acqua periodicamente.

Lo stesso è provvisto di areazione e illuminazione naturale che garantiscono il rapporto di 1/8 della superficie del locale destinato a bar e precisamente:

| DESTINAZIONE LOCALE | 1/8 SUPERFICIE LOCALE | SUPERFICIE FINESTRATA |
|---|---|---|
| BAR (MQ. 34,75) | MQ. 4,34 | MQ. 6,18 |

Si precisa che il gestore prima di avviare l'attività dovrà acquisire tutte le autorizzazioni previste dalle vigenti norme e presentare l'inizio attività presso gli uffici comunali competenti.

Si allega:

- Stralcio planimetrico – scala 1/100

Ginosa, lì 20/09/2017

Il Dirigente del VII Settore
Arch. Cosimo VENNERI
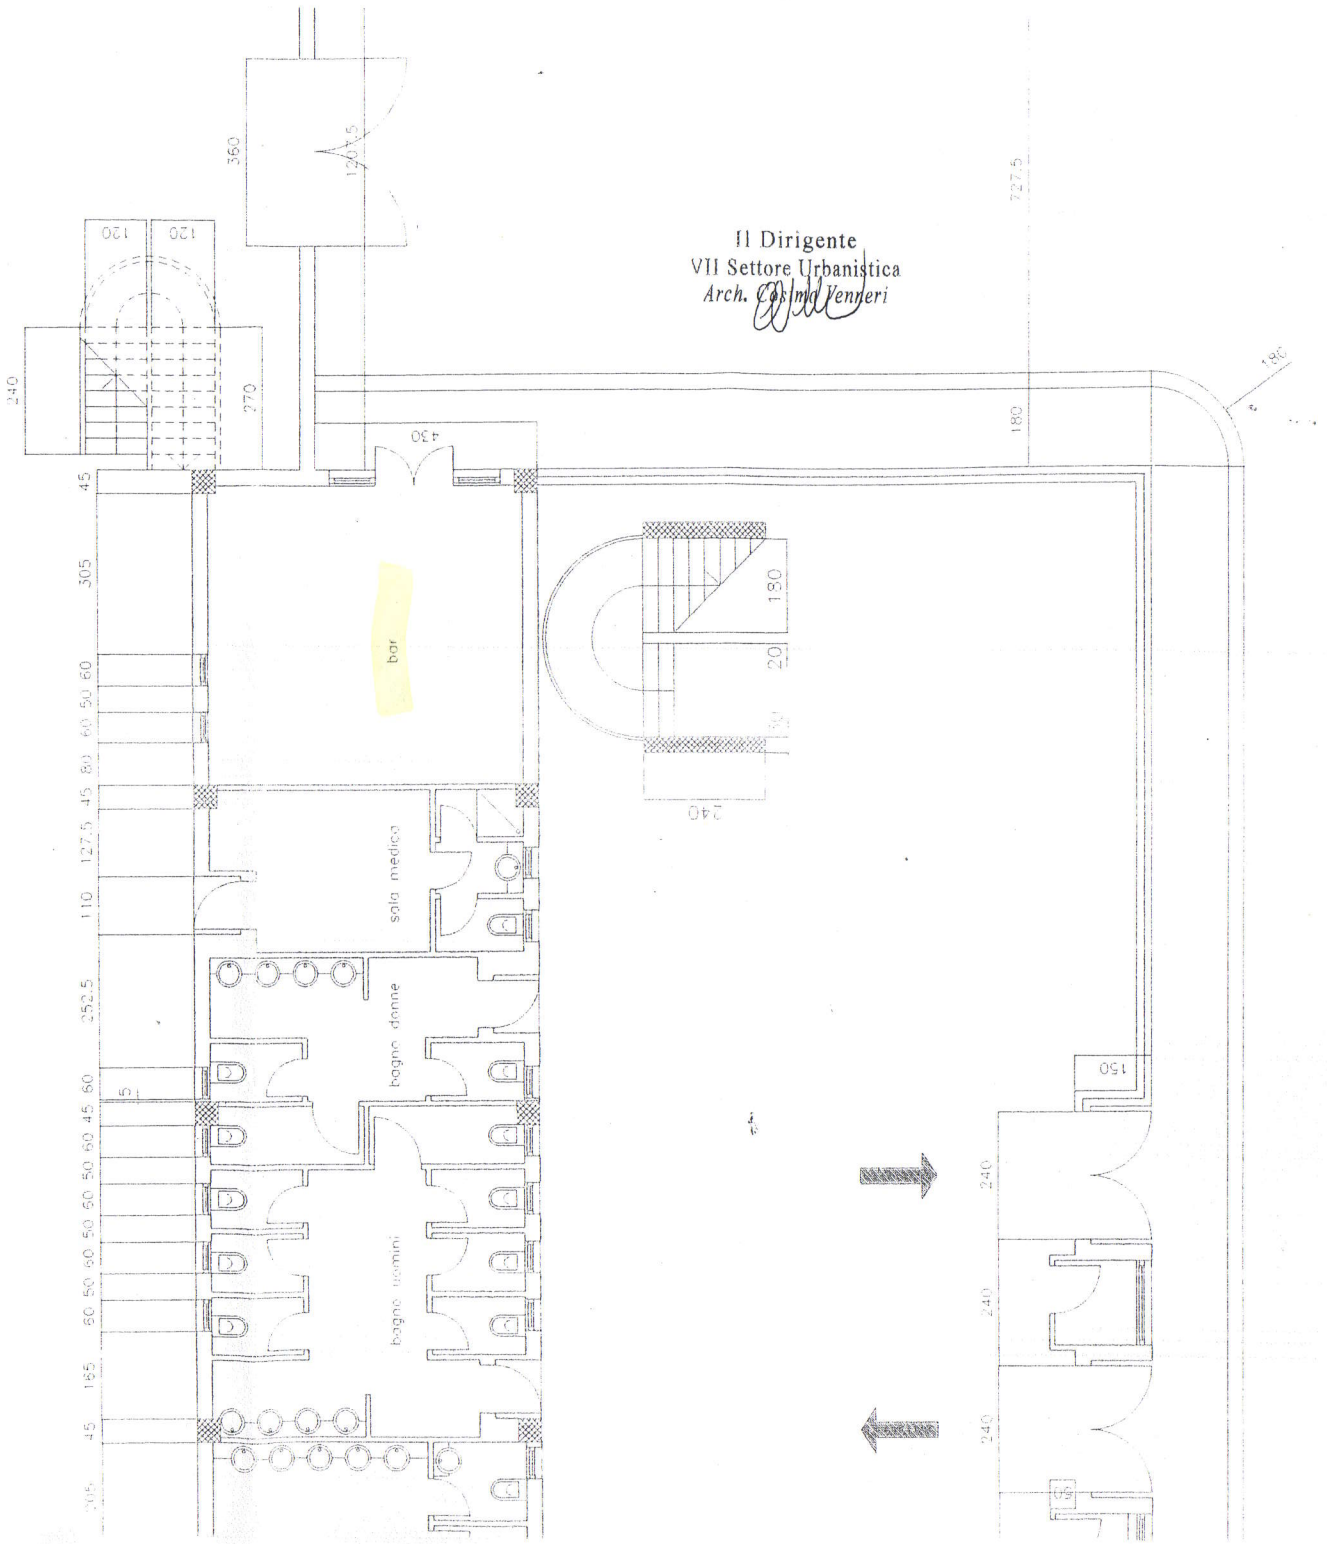
Il Dirigente
VII Settore Urbanistica
*Arch. Cosimo Venneri*