finepro

FINANZIAMENTIEPROGETTI

ISO 9001:2015

COMUNE DI GINOSA
PROVINCIA DI TARANTO

Infrastrutture verdi

VALORIZZAZIONE DELLA GRAVINA DEL CASALE

POR PUGLIA 2014-20 - Asse VI - Azione 6.6 - Sub-Azione 6.6.a "Interventi per la tutela e valorizzazione di aree di attrazione naturale per Realizzazione di progetti di infrastrutture verdi"

PROGETTO DEFINITIVO

COD. PRATICA	SCALA	DESCRIZIONE ELABORATO	ELABORATO
2019-0113-FP2	1:200	Sovrapposizione con lo stato di fatto: stralcio A, Parco Alfieri - via Noci	DA3b

RESPONSABILE DEL PROCEDIMENTO
Ing. Giovanni Zigrino

PROGETTAZIONE
finepro s.r.l.
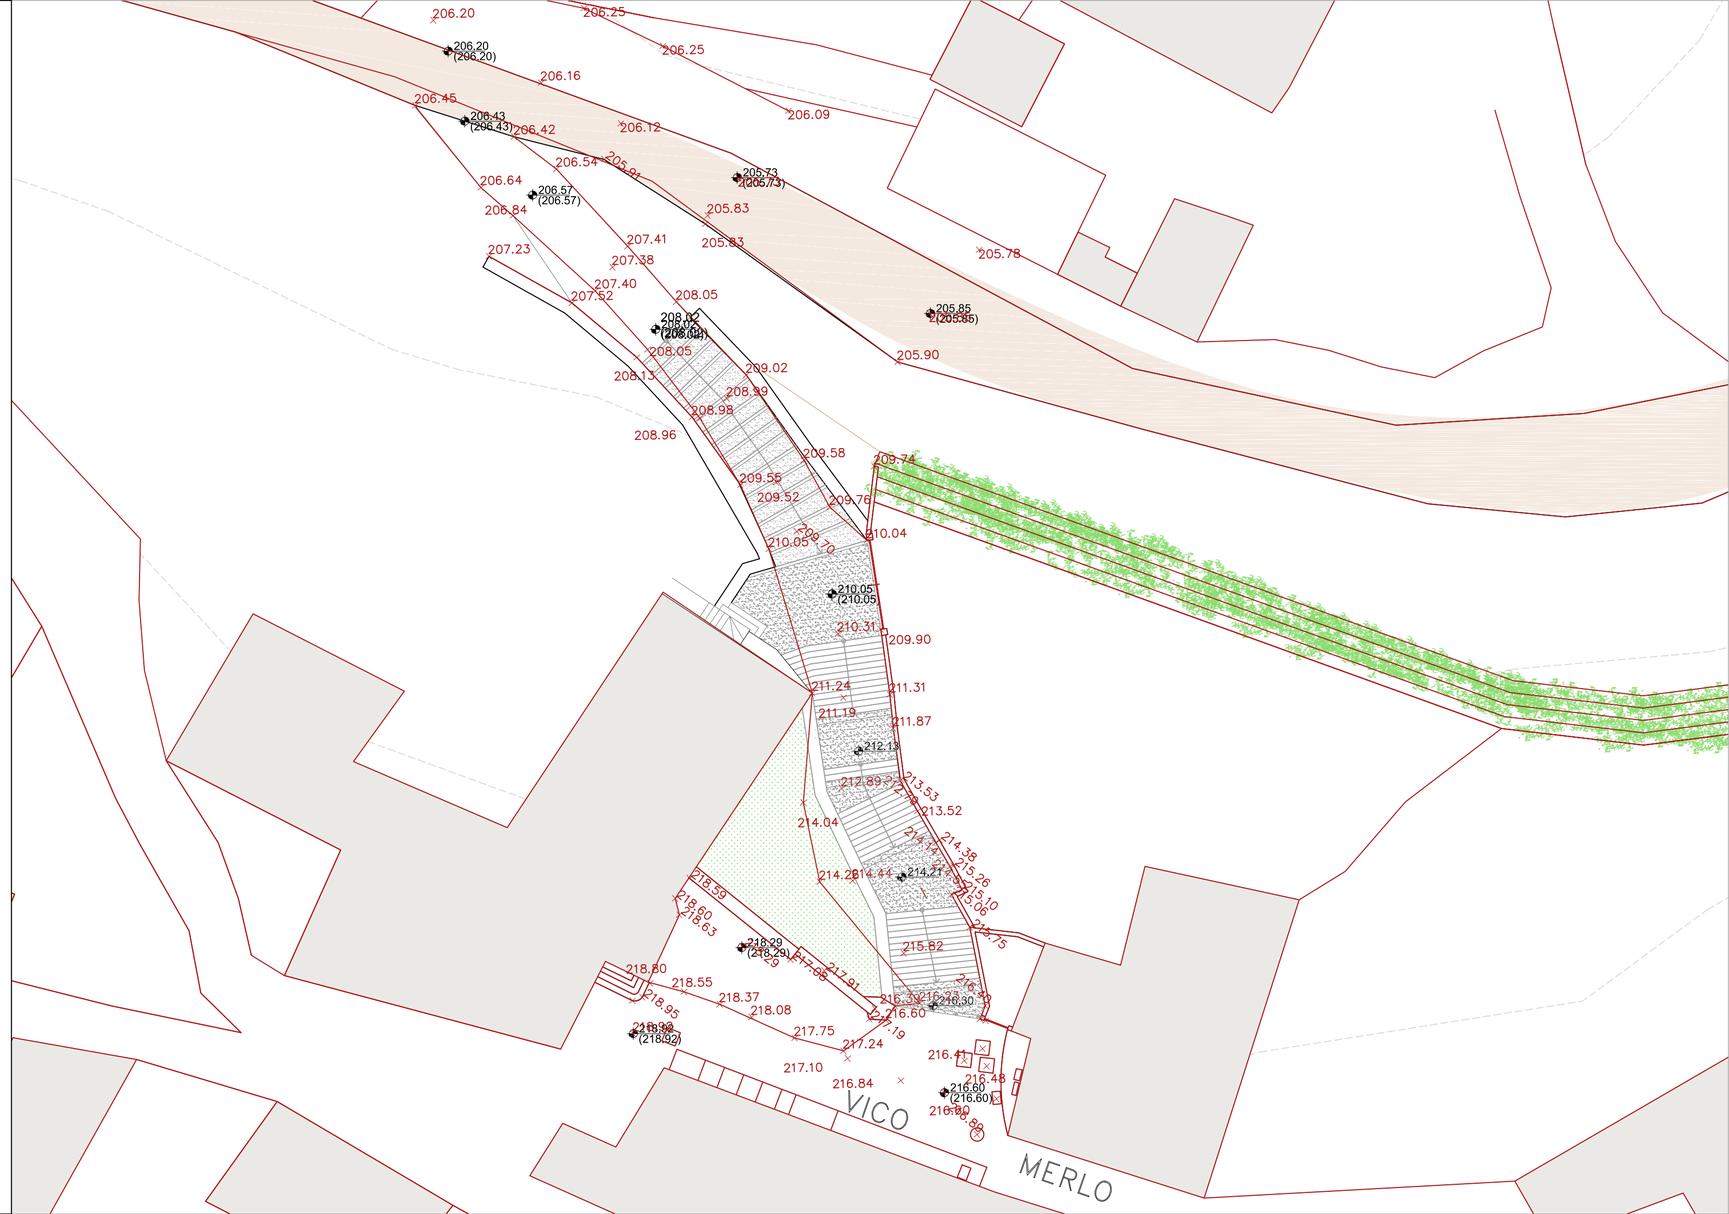
REV.	DATA	REDATTO	VERIFICATO	APPROVATO
00	08.11.2019			arch. Michele Sgobba