



FINANZIAMENTI E PROGETTI



ISO 9001:2015





COMUNE DI GINOSA
PROVINCIA DI TARANTO


Infrastrutture verdi
VALORIZZAZIONE DELLA GRAVINA DEL CASALE
POR PUGLIA 2014-20 - Asse VI - Azione 6.6 - Sub-Azione 6.6.a "Interventi per la tutela e valorizzazione di aree di attrazione naturale per Realizzazione di progetti di infrastrutture verdi"
PROGETTO DEFINITIVO

COD. PRATICA	SCALA	DESCRIZIONE ELABORATO	ELABORATO
2019-0113-FP2	1:100	Piante, prospetti e sezioni delle strutture per servizi in Parco Alfieri	DA6


RESPONSABILE DEL PROCEDIMENTO
Ing. Giovanni Zigrino

PROGETTAZIONE
finepro s.r.l.

REV.	DATA	REDATTO	VERIFICATO	APPROVATO
00	08.11.2019			arch. Michele Sgobba

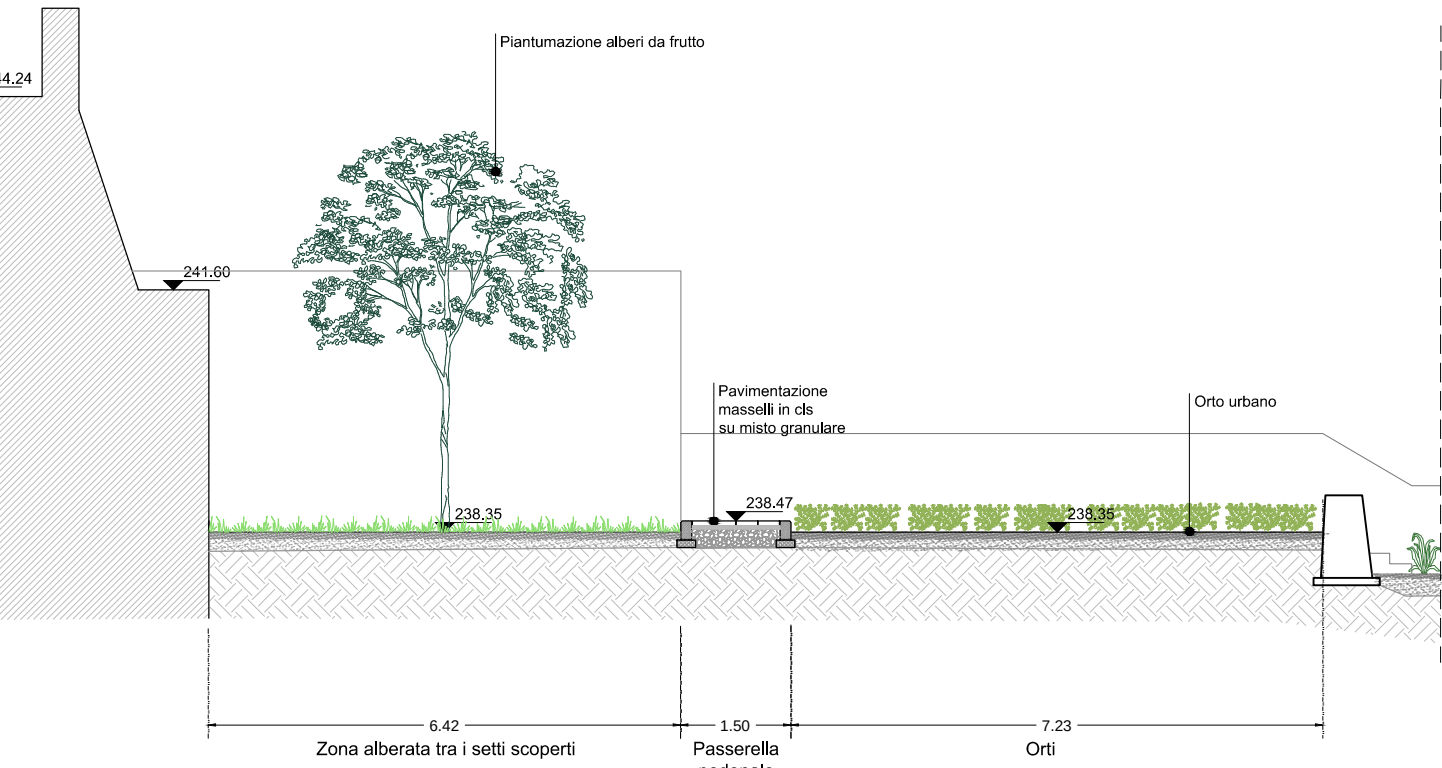

SEZIONE A-A'

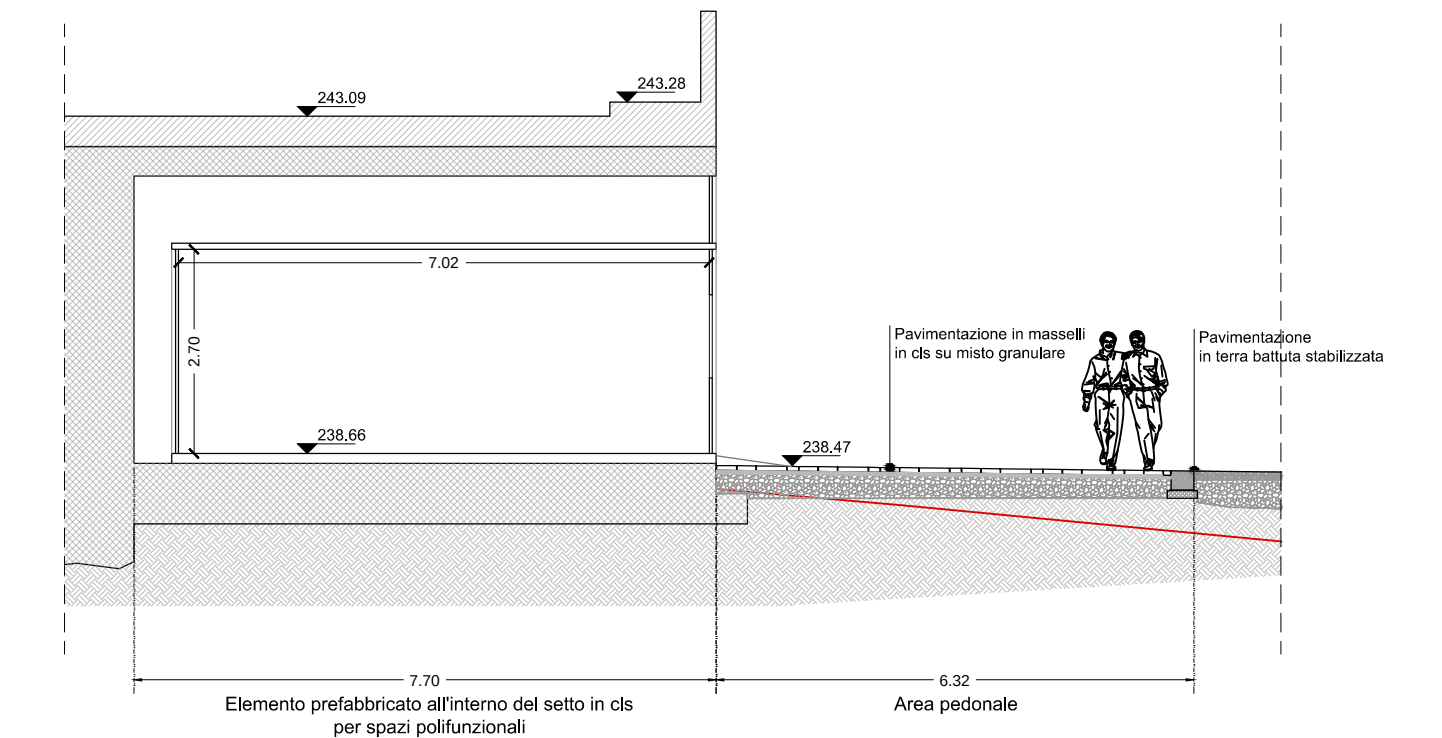

SEZIONE B-B'

