finepro
FINANZA&PROGETTI

COMUNE DI GINOSA
PROVINCIA DI TARANTO

Infrastrutture verdi
VALORIZZAZIONE DELLA GRAVINA DEL CASALE

POR PUGLIA 2014-20 - Asse VI - Azione 6.6 - Sub-Azione 6.6.a "Interventi per la tutela e valorizzazione di aree di attrazione naturale per l'realizzazione di progetti di rilevanza regionale"

PROGETTO DEFINITIVO

COD. PRATICA	SCALA	DESCRIZIONE ELABORATO	ELABORATO
2018-011LFP[1]	1:500	**Rilievo dello stato di fatto**	**R2**

RESPONSABILE DEL PROCEDIMENTO
Ing. Giovanni Zigrino

PROGETTAZIONE
finepro s.r.l.

REV.	DATA	REDATTO	VERIFICATO	APPROVATO
00	06.11.2019			arch. Michele Sgobba

LEGENDA

fabbricati

× 236.47 punti battuti in rilievo e relativa quota **altimetrica**

- palo illuminazione
- pozzetto di derivazione
- palo enel
- linea elettrica aerea
- armadietto ENEL
- caditoia
- pozzetto fogna
- chiusino AQP
- palo segnaletica
- palo metanodotto

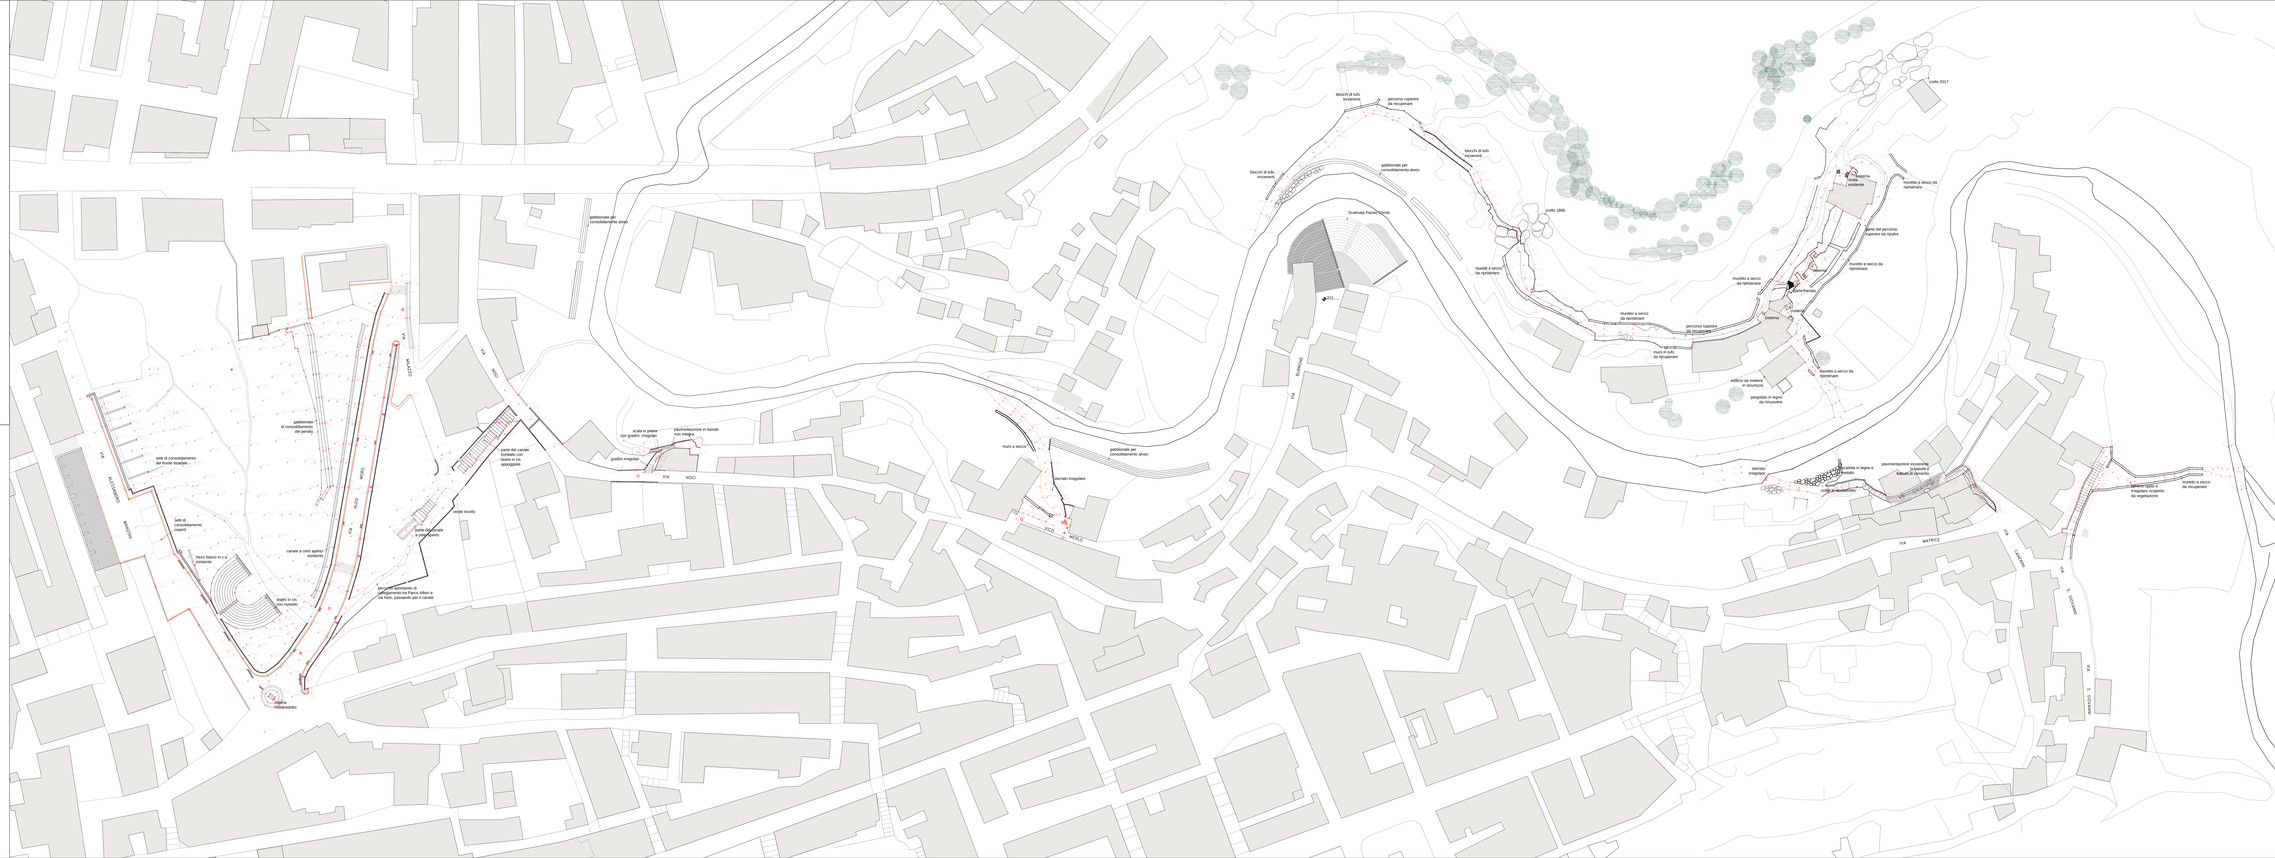
gabbionate per consolidamento alveo
VIA ALESSANDRO MANZONI
VIA ALDO MORO
VIA NOCI
VIA MATERA
VIA S. LORENZO
VIA CASTELLANETA
VIA RISORGIMENTO
gabbionate di contenimento del pendio
setti di consolidamento del fronte stradale
muro basso in c.a. esistente
guard-rail
siepe
cordolo
cancello
scivolo
ringhiera
scala in pietra con gradini irregolari
pavimentazione in basole non integra
gradini irregolari
porta del canale di gronda da fodera in cls appoggiata
canale a cielo aperto esistente
porta ringhiera a completamento
siepe mobile
scarpata con inserimento di pellegrinaggio tra Parco Alberi e via Noci, passaggio per il canale
rigola rettangolare
muro a secco
scalinata Passo/Corsa
gabbionate per consolidamento alveo
blocchi di tufo incoerenti
percorso ripetere da recuperare
gabbionate per consolidamento alveo
muretto a secco da ripristinare
muro in tufo da recuperare
edificio da mettere in sicurezza
pergolato in legno da rimuovere
muretto a secco da ripristinare
muretto a secco da ripristinare
muretto a secco da ripristinare