




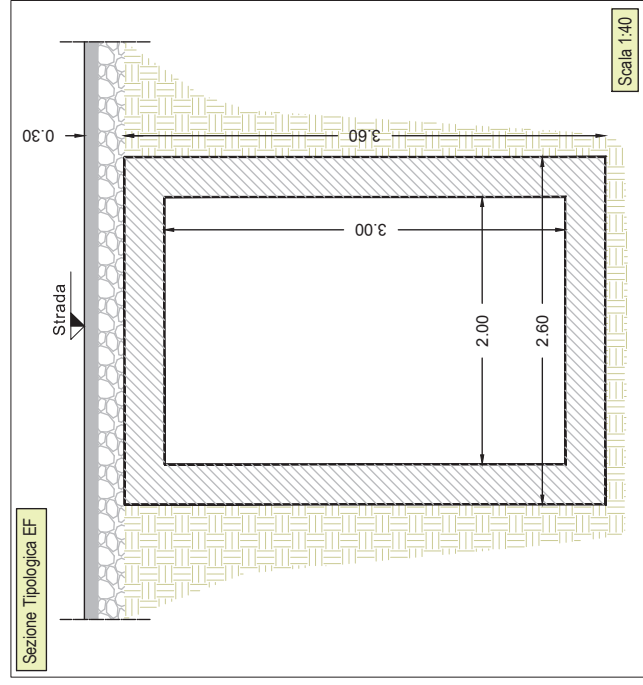
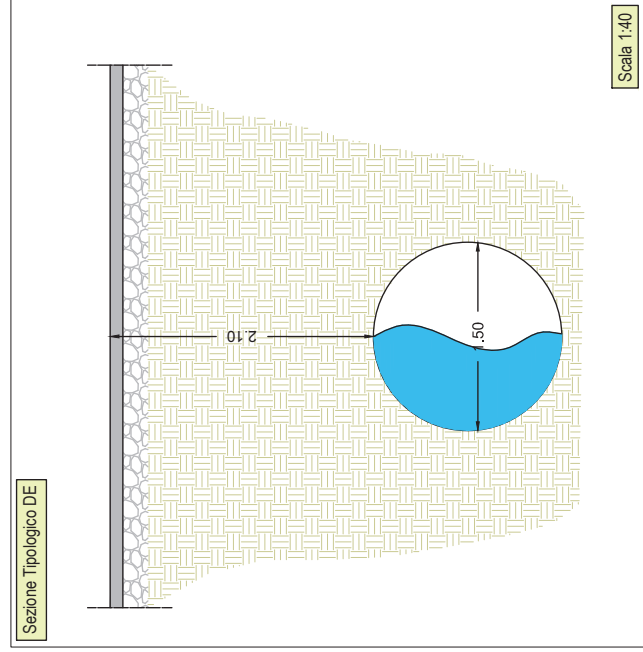
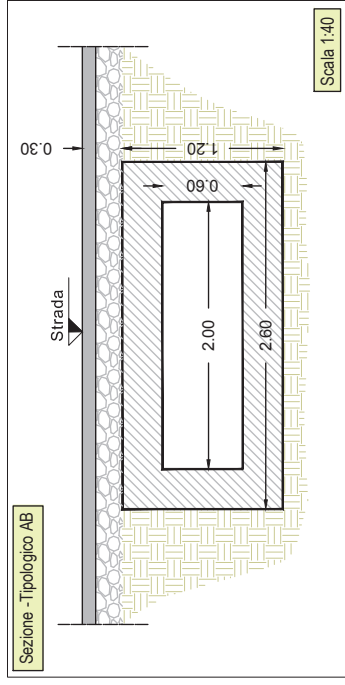
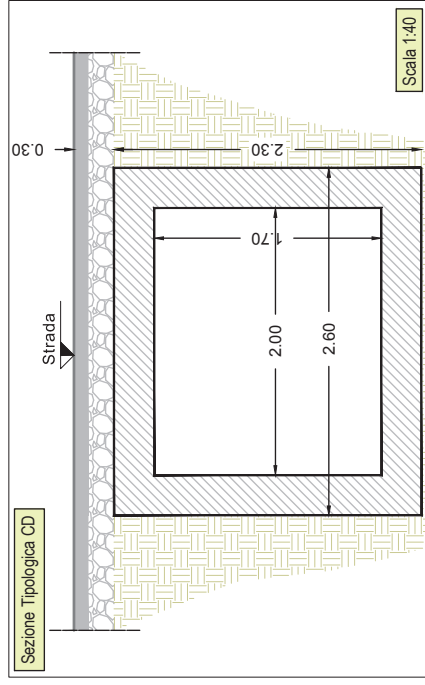


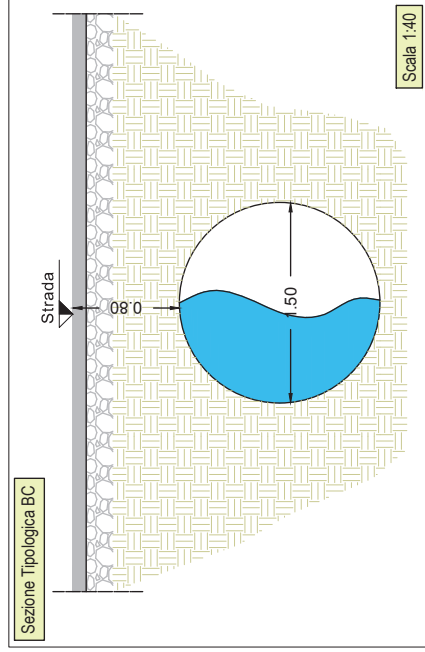

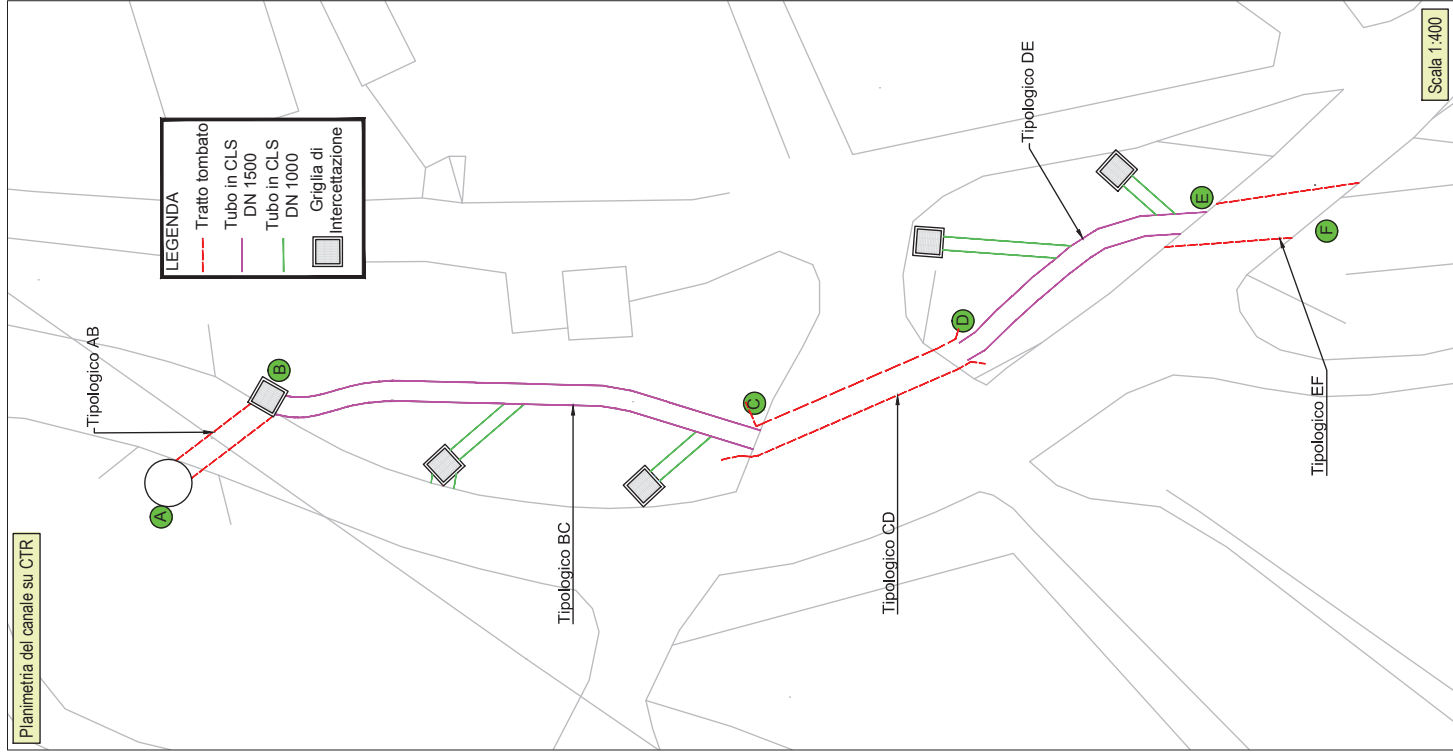


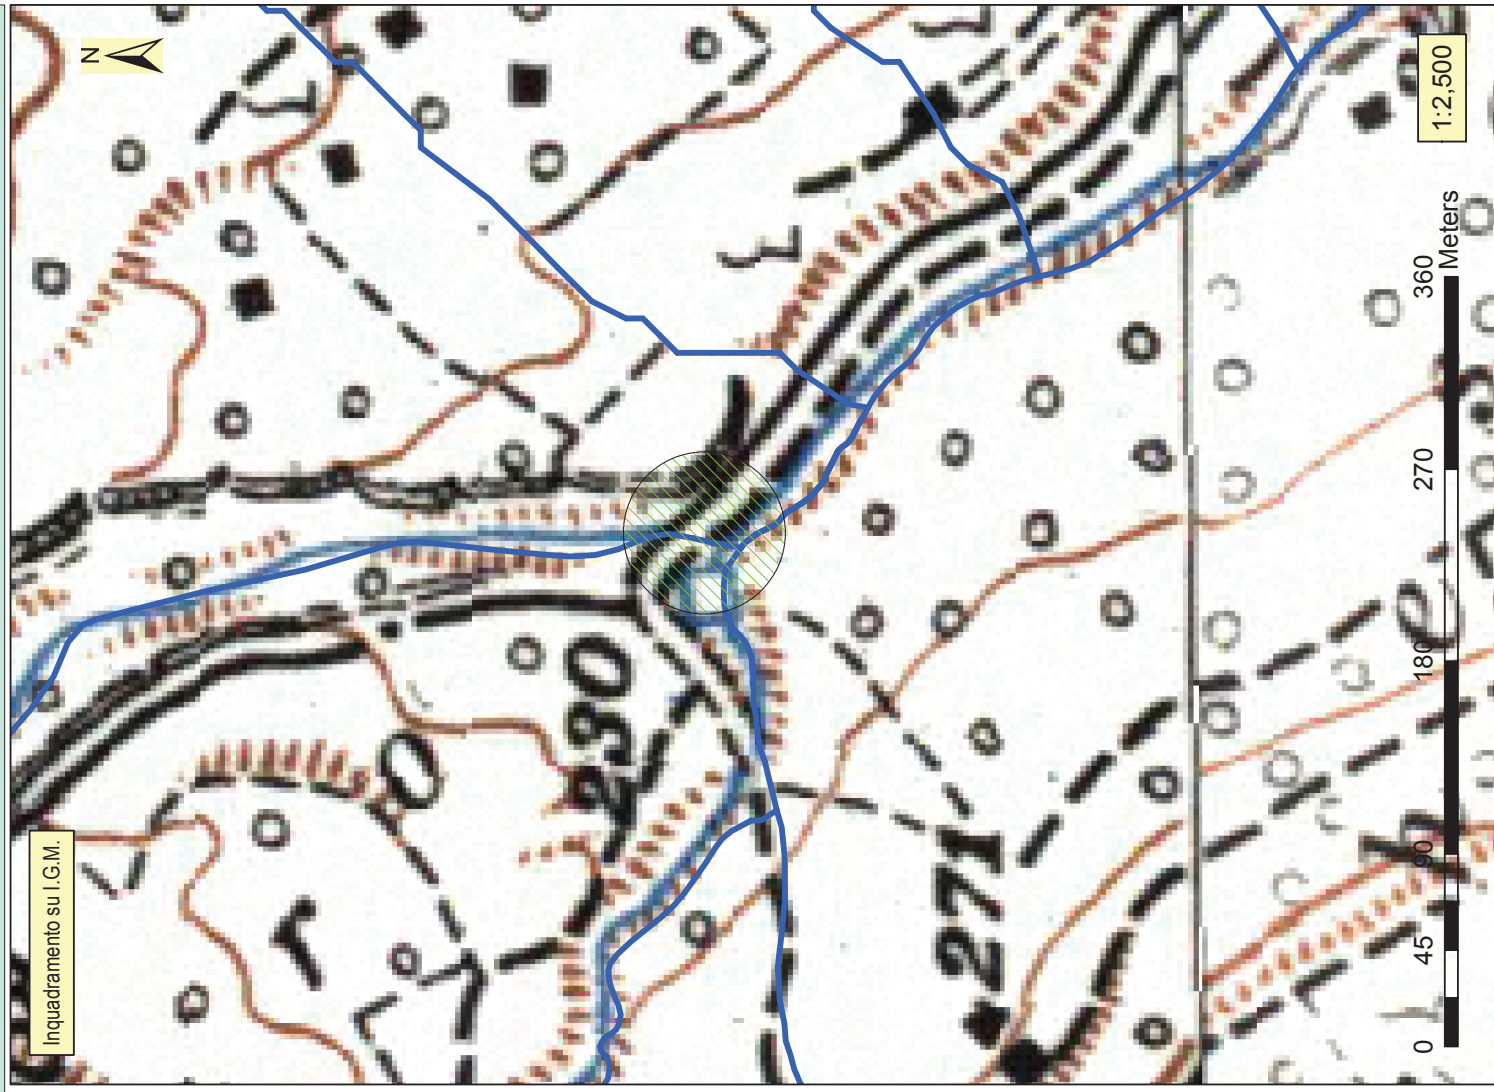

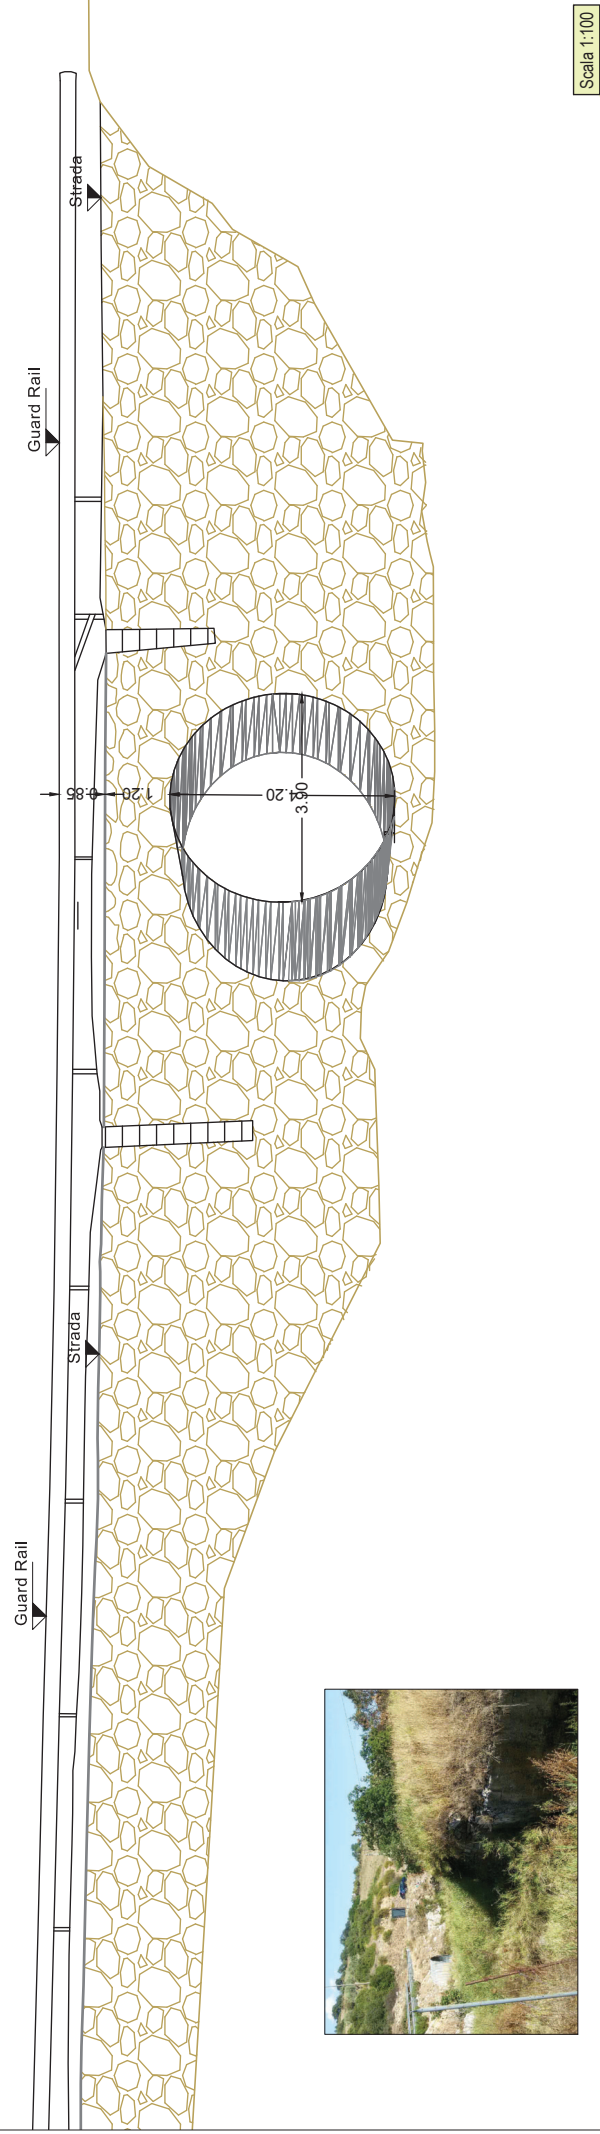


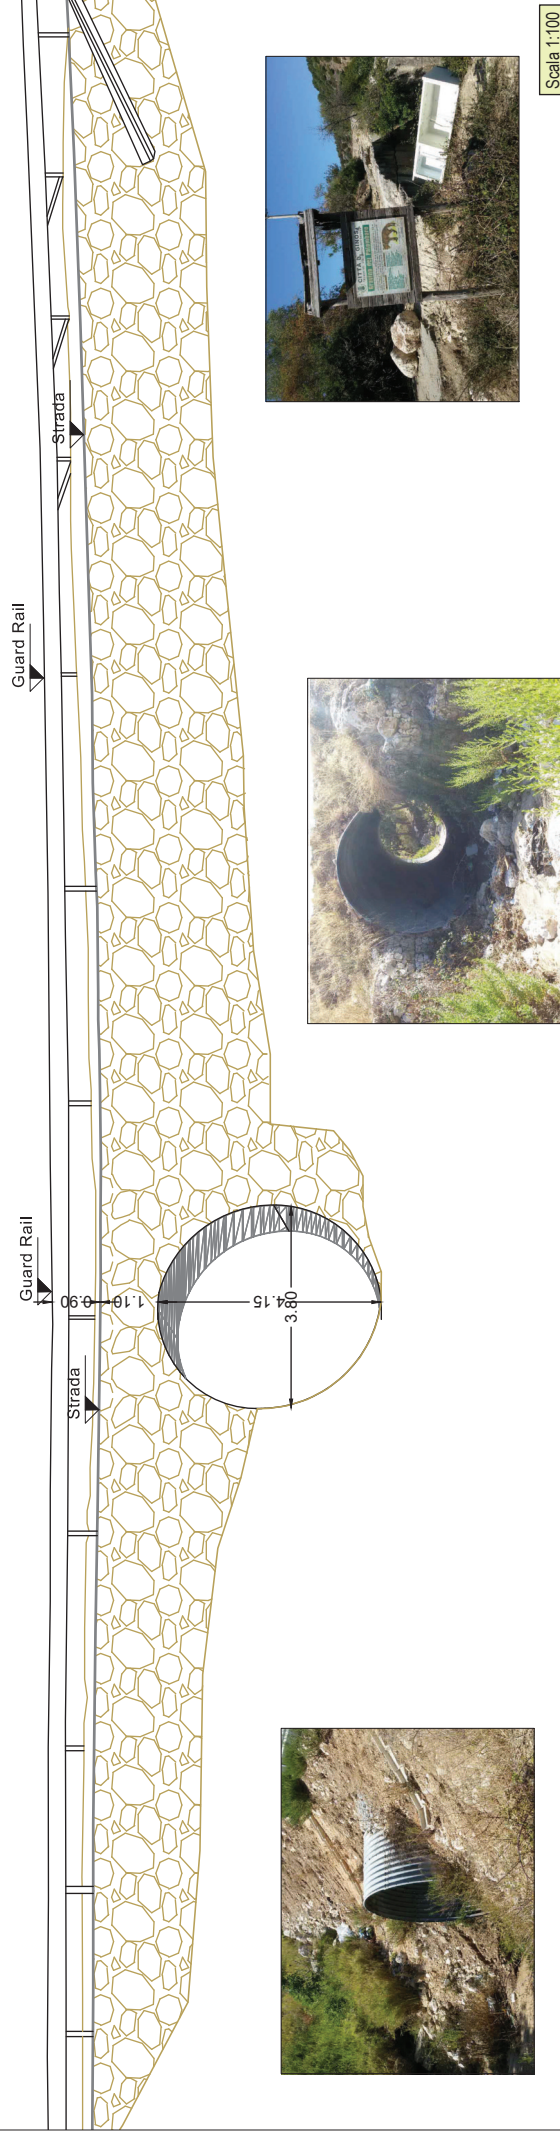




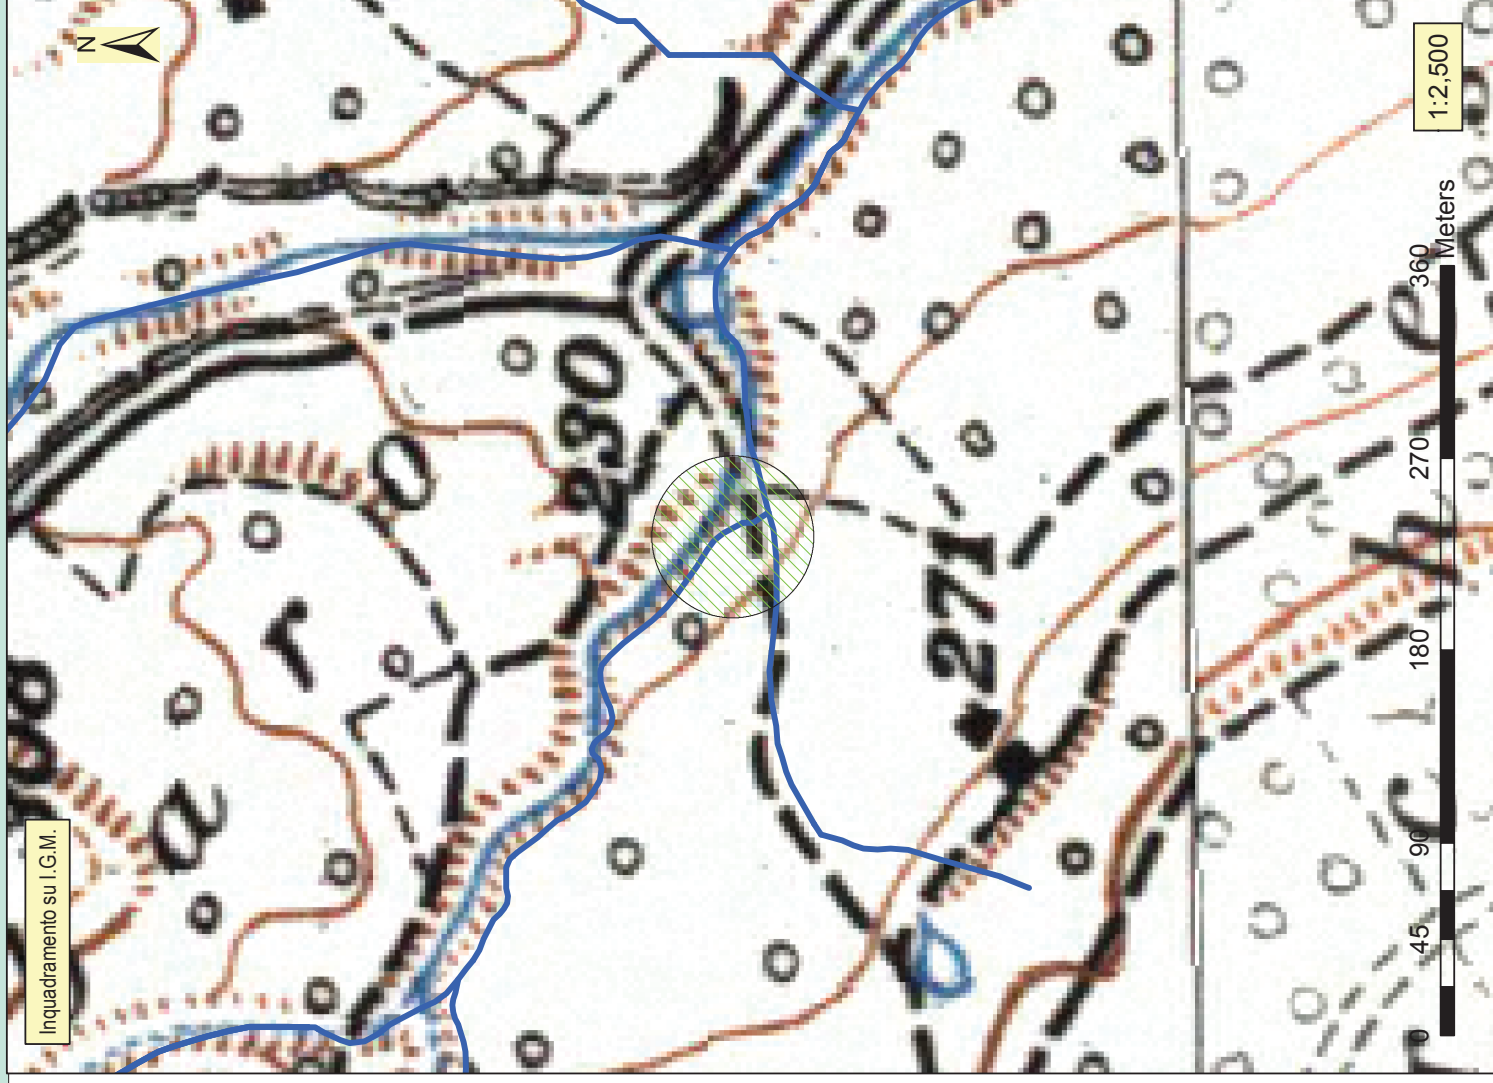



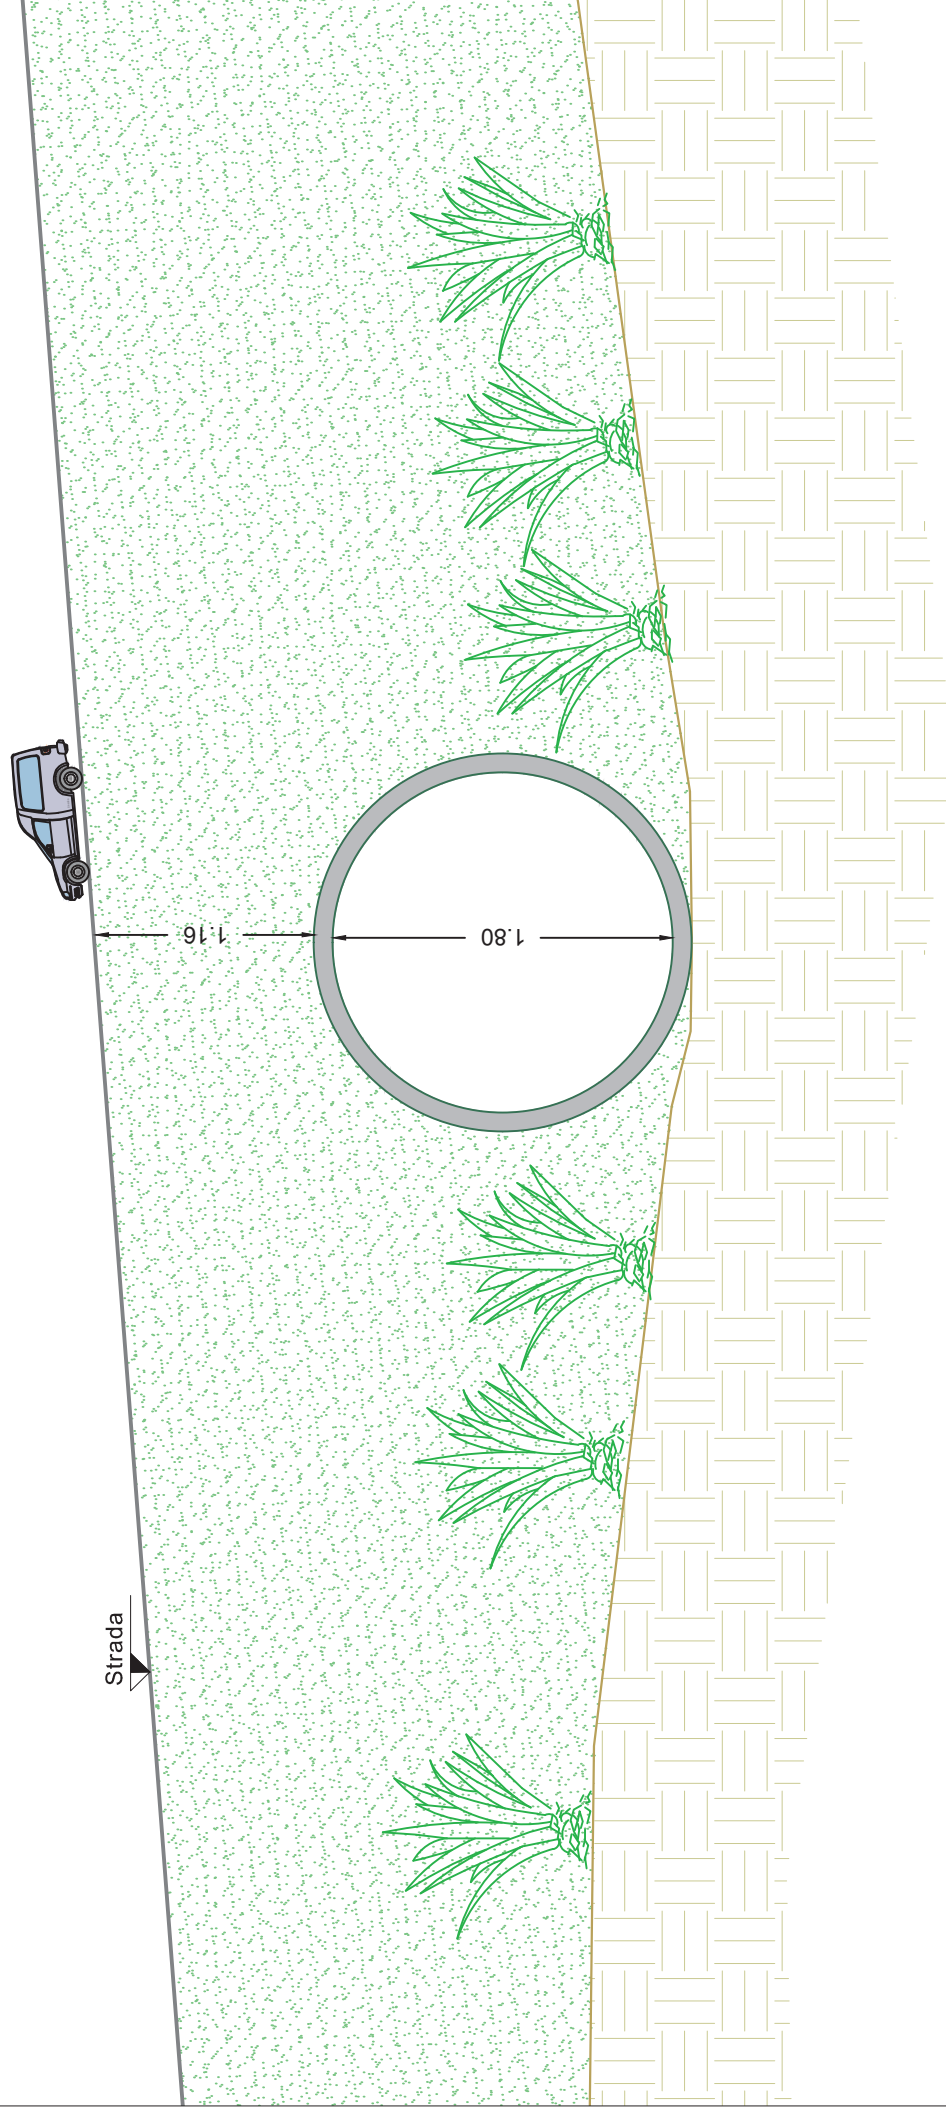




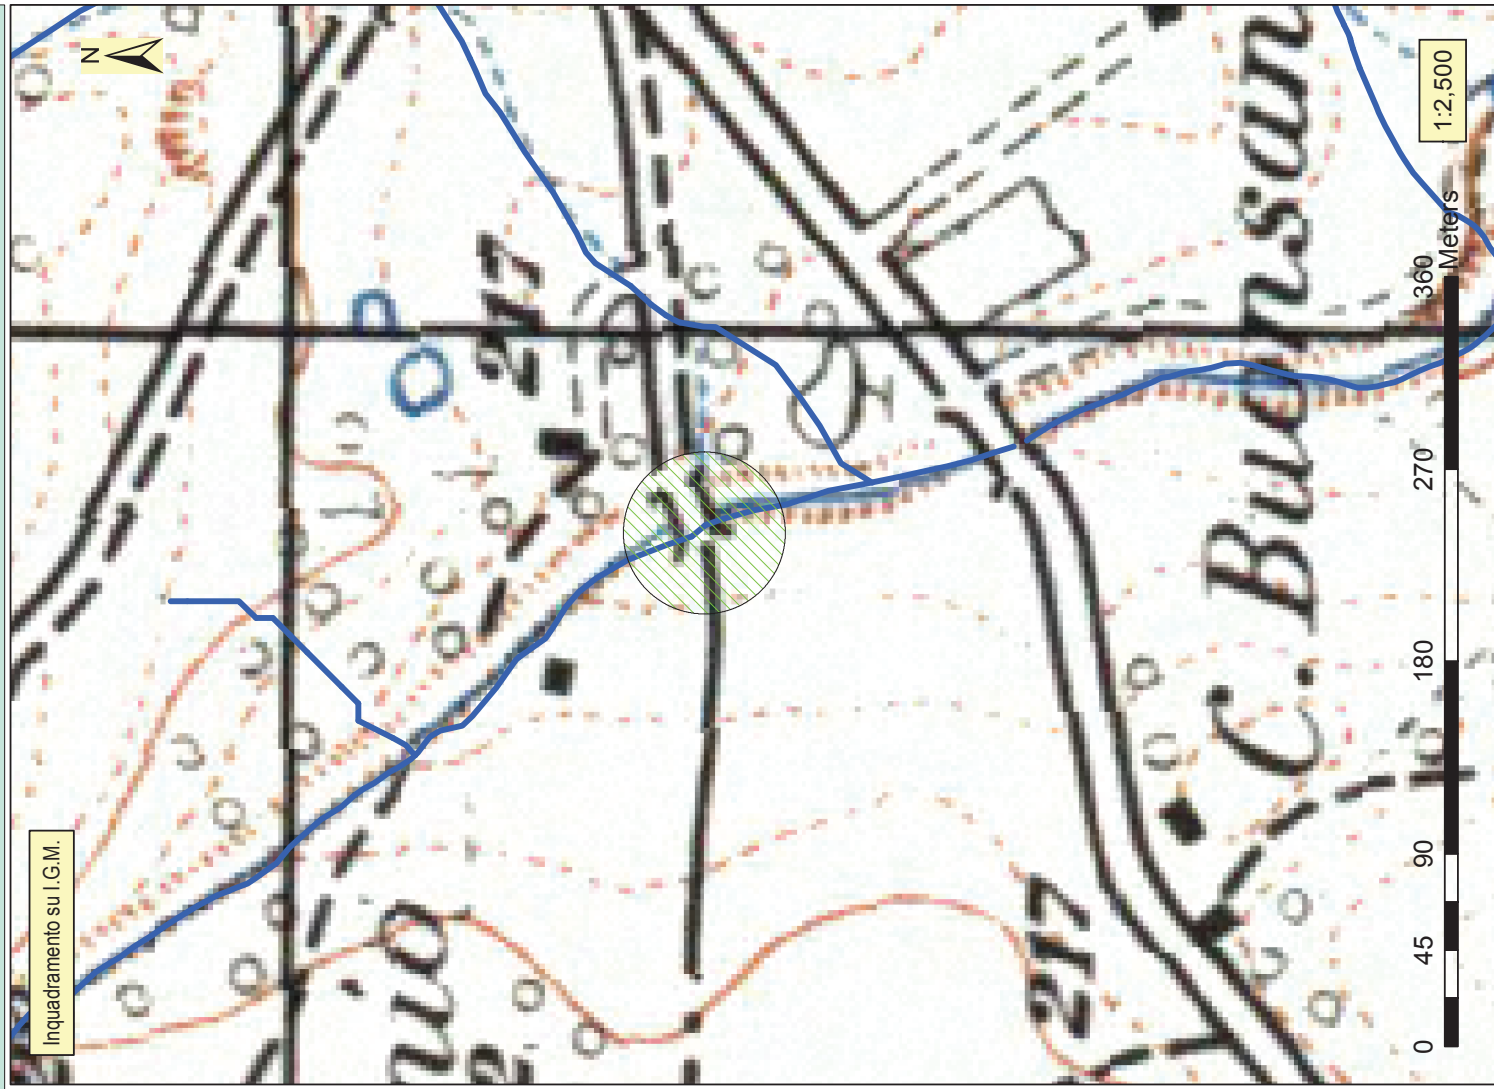




Prospetto Lato Monte

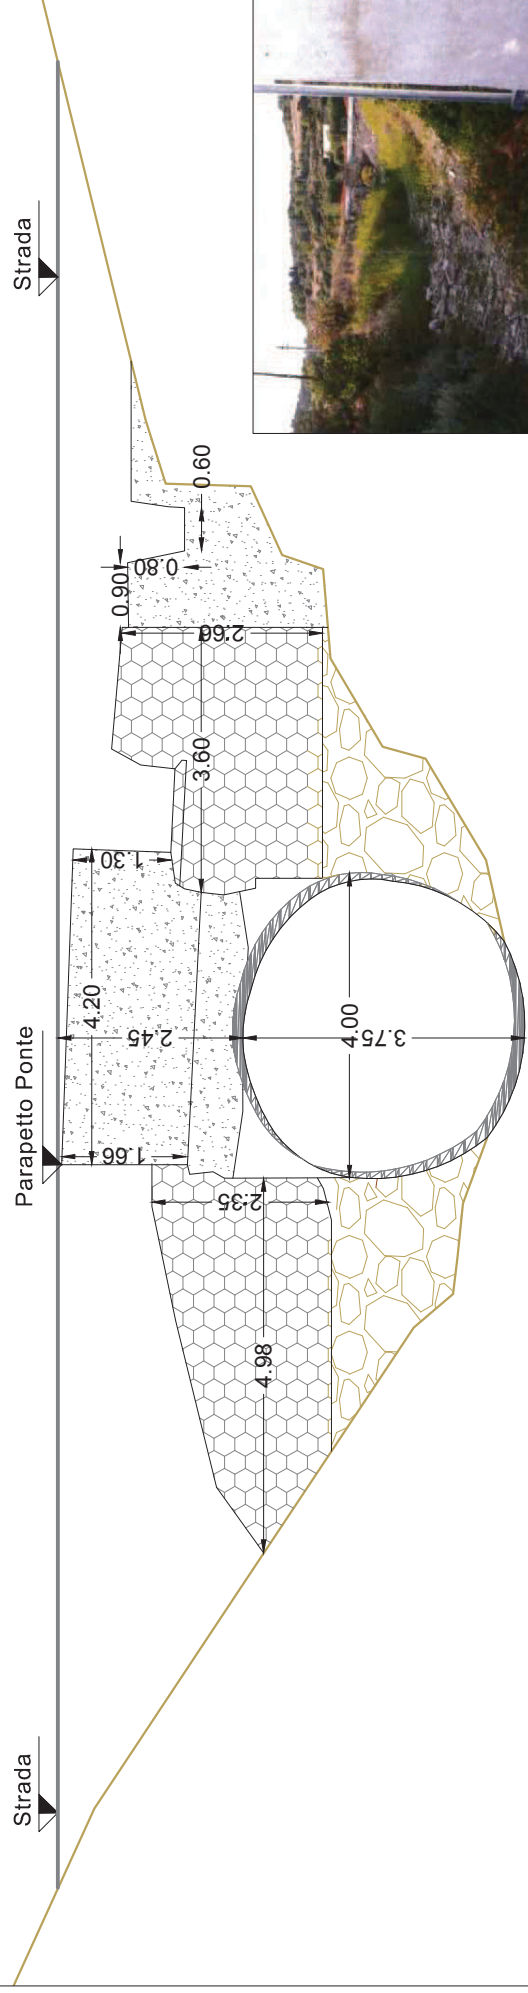

Scala 1:100

Prospetto Lato Valle

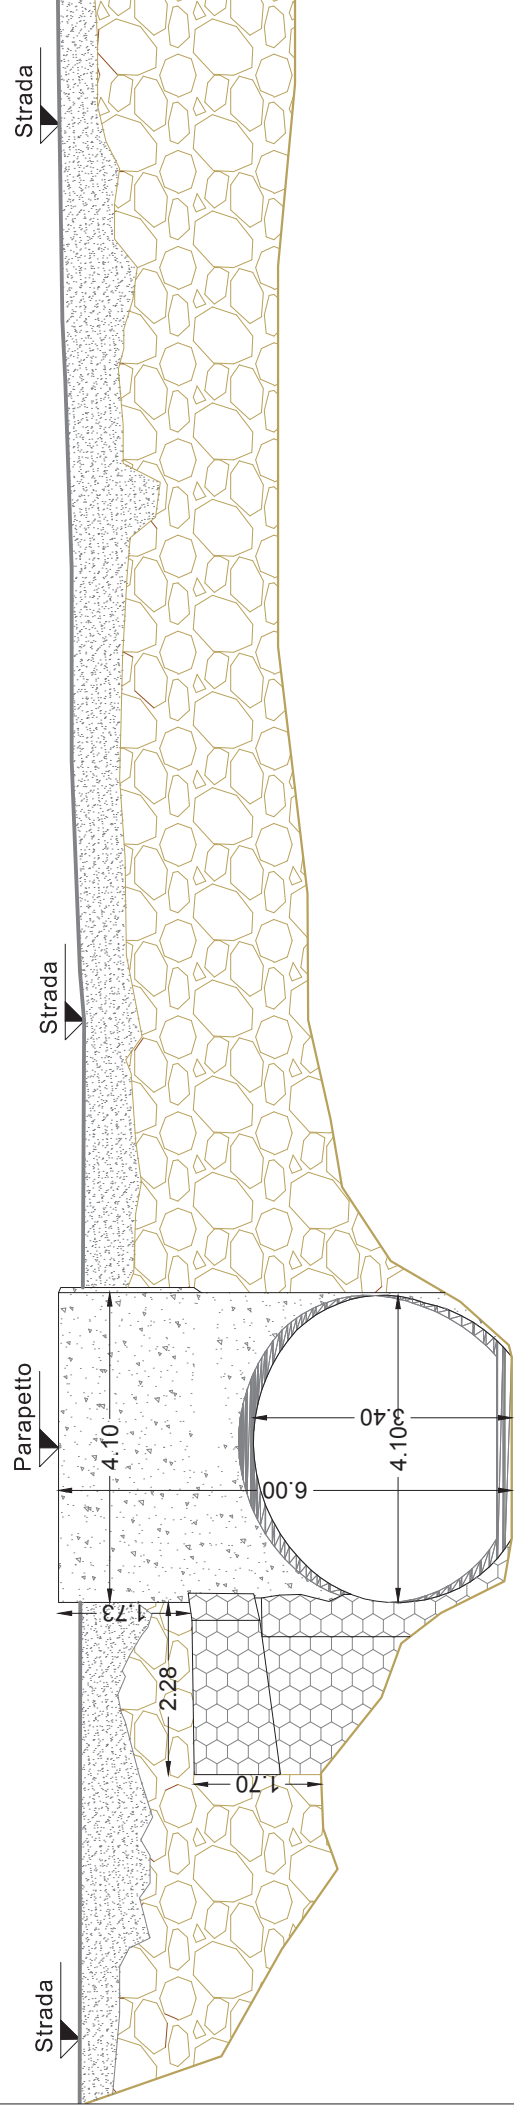

Scala 1:100