




SEZIONE A - A'

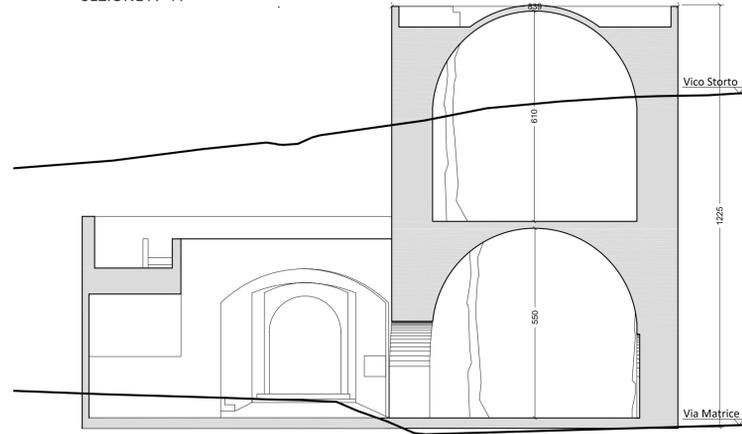


SEZIONE B - B'

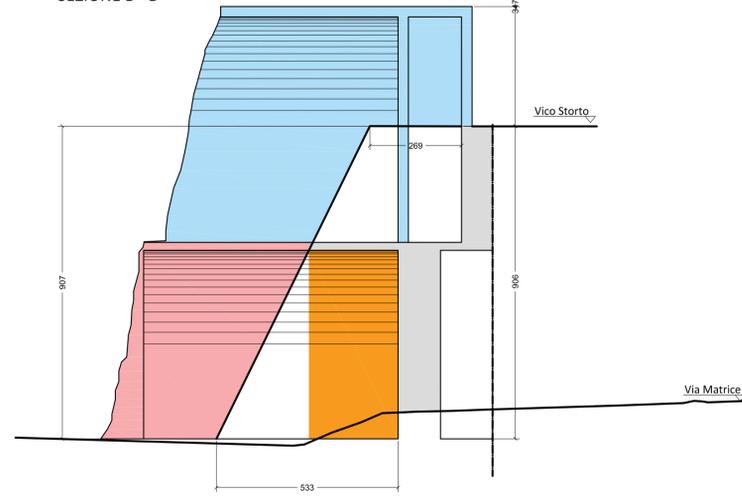


PROSPETTO VIA MATRICE

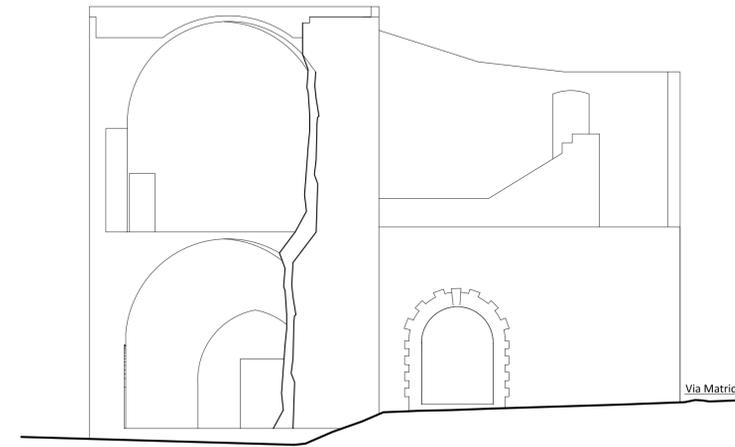


PROSPETTO VICO STORTO

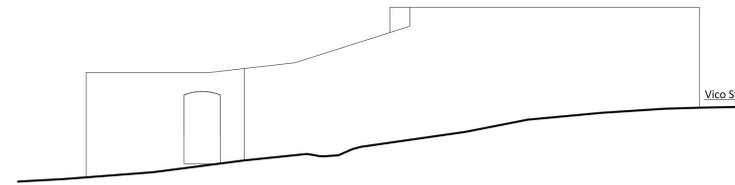

PIANTA P1 SU VIA MATRICE

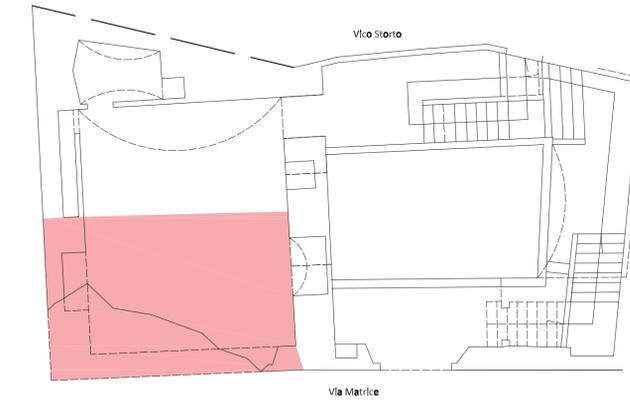

PIANTA COPERTURA

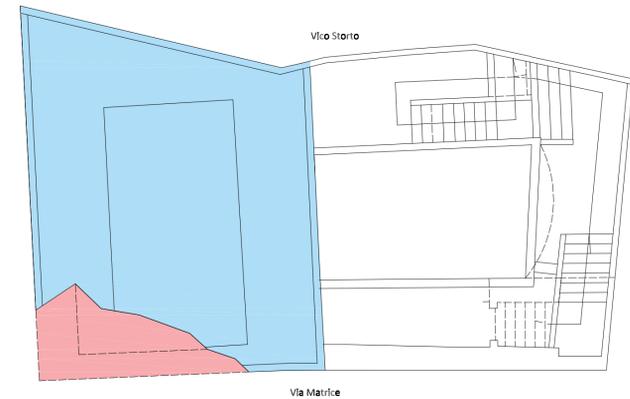

PIANTA SU VIA MATRICE



- PUNTELLAMENTO
- CORPO DEMOLIZIONE I
- CORPO DEMOLIZIONE II
- TAMPONATURE

Regione: PUGLIA	Provincia: TARANTO	Comune: GINOSA
---------------------------	------------------------------	--------------------------

Fondi decreto n°1 del 19 dicembre 2014 del Commissario Delegato ex O.C.D.P.C. n°173/2014



Titolo: PLANIMETRIA INTERVENTI DI DEMOLIZIONE EDIFICIO E12		Progettisti:
Elaborato: 7	Scala: 1:100	Sezione A Dalla Sezione 48 G2 n° 2163
Data: NOVEMBRE 2019	Codice:	Revisione: