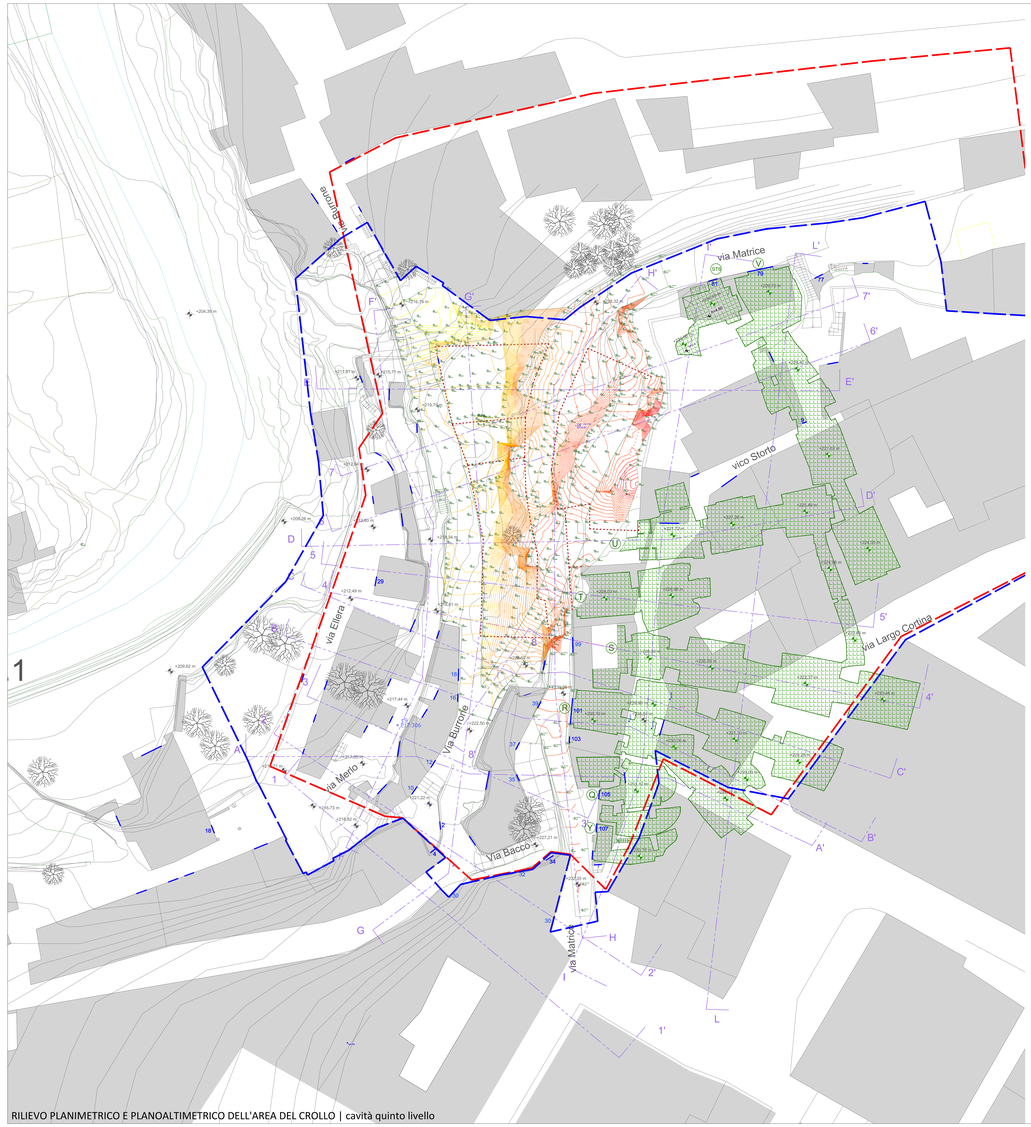

RILIEVO PLANIMETRICO E PLANOALTIMETRICO DELL'AREA DEL CROLLO | cavità quinto livello

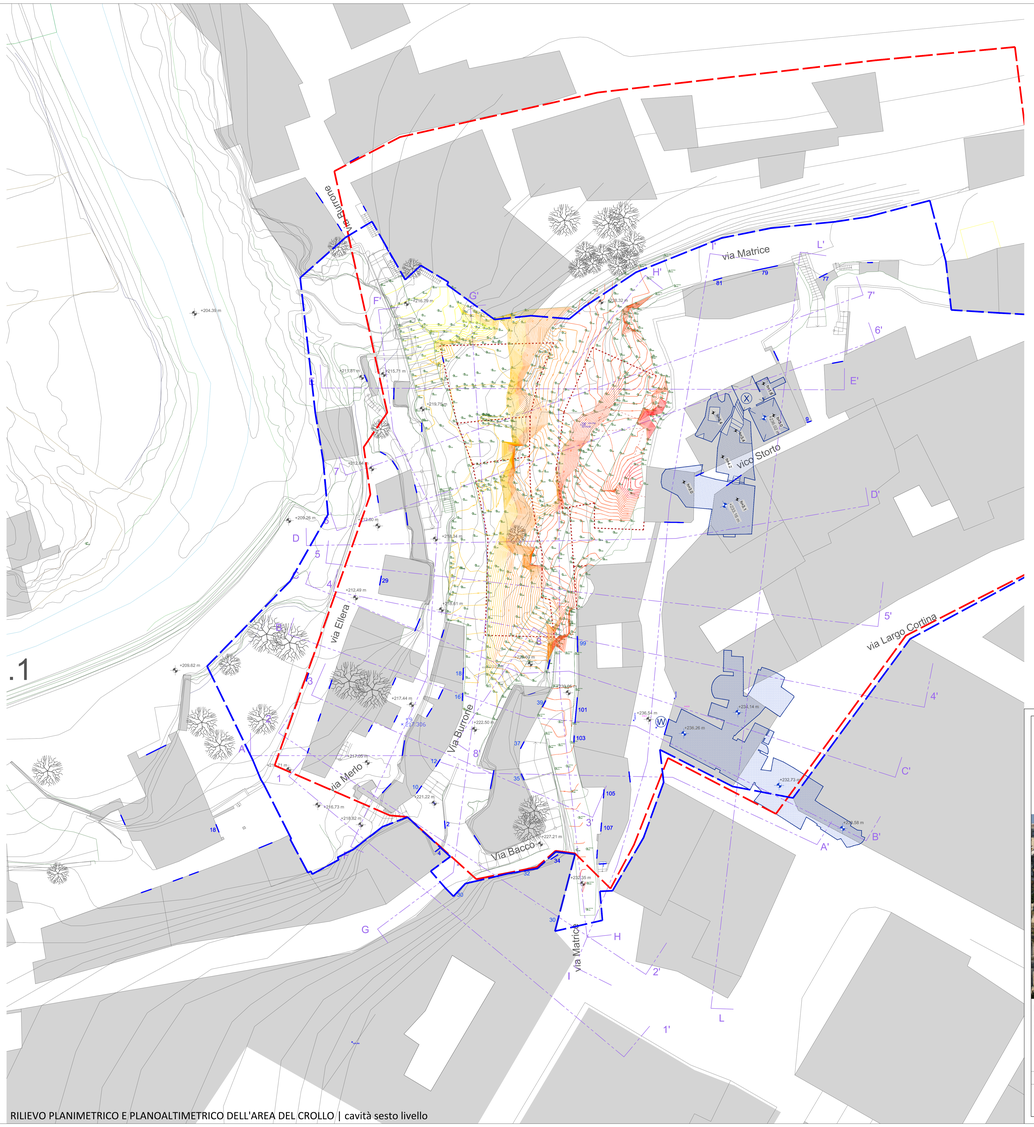

RILIEVO PLANIMETRICO E PLANOALTIMETRICO DELL'AREA DEL CROLLO | cavità sesto livello

LEGENDA

- CIVICO
- ZONA ROSSA
  DECRETO DEL DIRIGENTE DEL 05/04/2011 - DEL 08/04/2011 - DEL 08/04/2011 - DEL 12/04/2011
- AREA DI CANTIERE
- EDIFICI CROLLATI
- CAVITA' PRIMO LIVELLO
- CAVITA' SECONDO LIVELLO
- CAVITA' TERZO LIVELLO
- CAVITA' QUARTO LIVELLO
- CAVITA' QUINTO LIVELLO
- CAVITA' SESTO LIVELLO

COMUNE DI GINOSA (TA)

CROLLO DI VIA MATRICE
LAVORI DI INDAGINE E DI RIMOZIONE DEI MATERIALI LAPIDEI E INSTABILI

VARIANTE IN CORSO D'OPERA ART. 132 COMMA 3 D.L. 163/2006

PROGETTO E DIREZIONE LAVORI:

Ing. Massimiliano BISGNANO

IL R.U.P.

Ing. Giovanni ZIGRINO

ELABORATO	PRELIMINARE	DEFINITIVO	ESECUTIVO	DATA	TAV
PLANIMETRIA STATO DI FATTO			SCALA 1:200	REVISIONE	PF03