

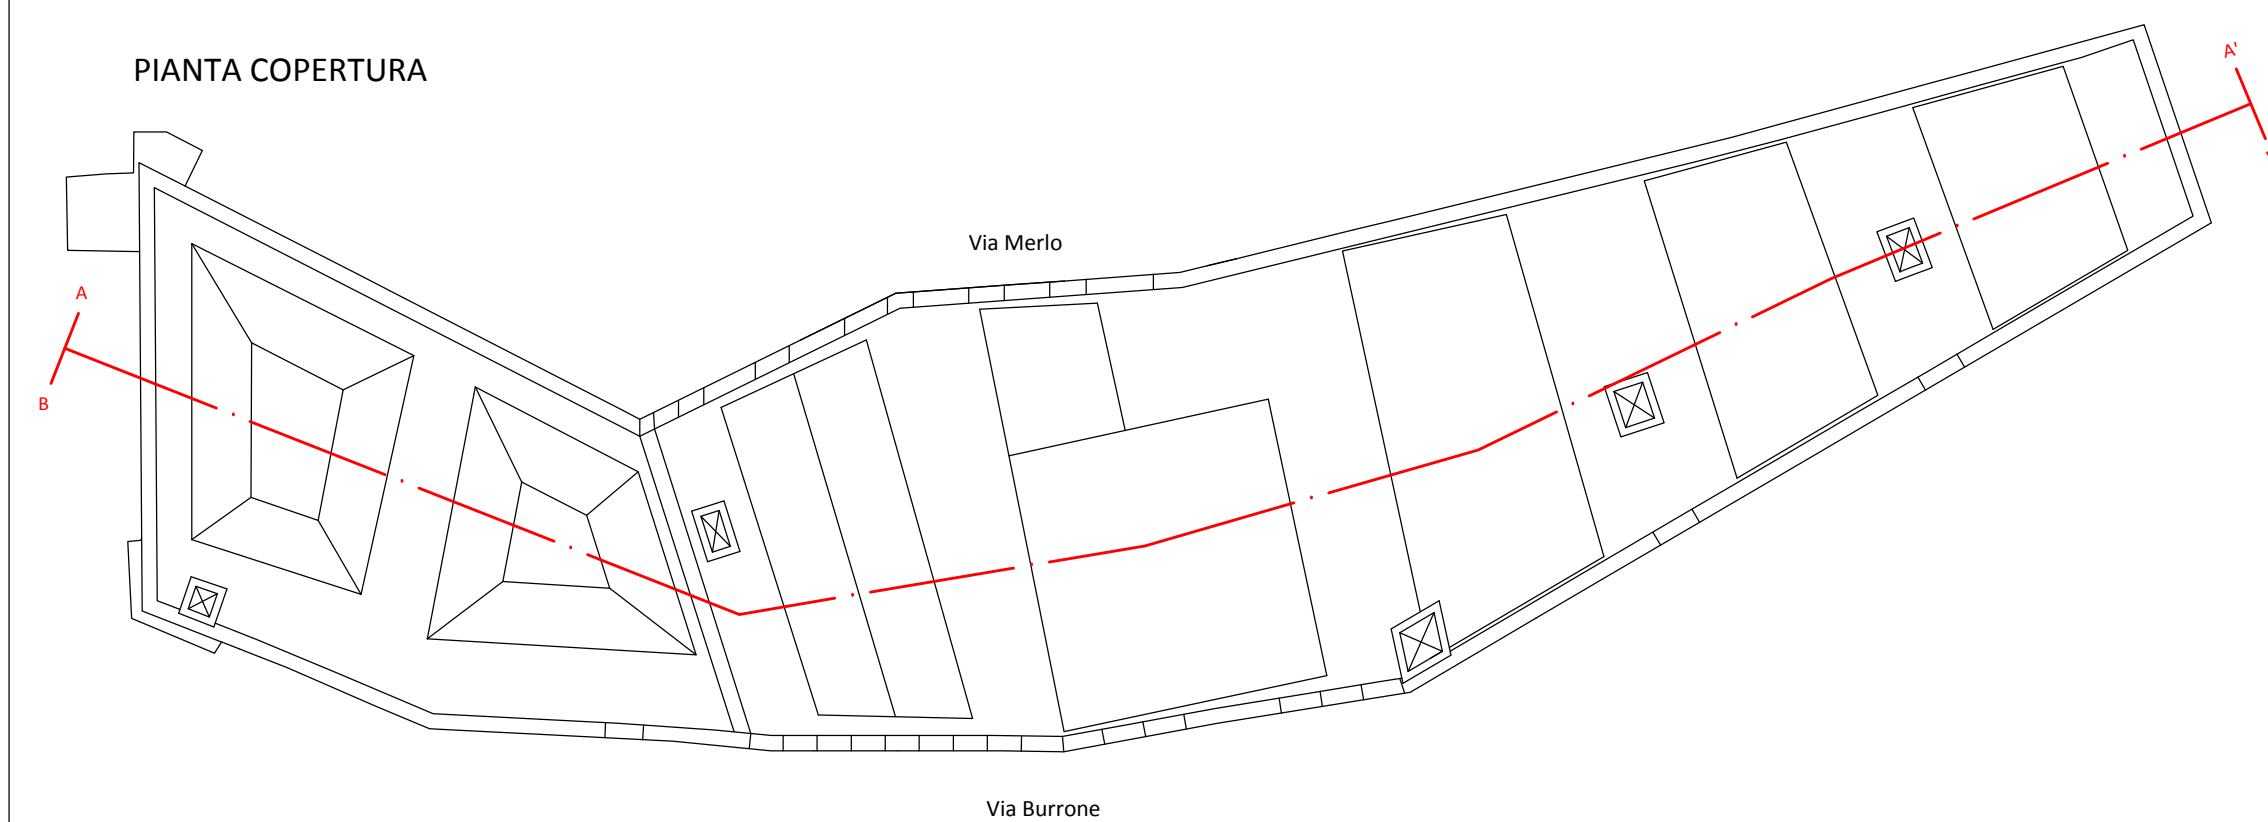
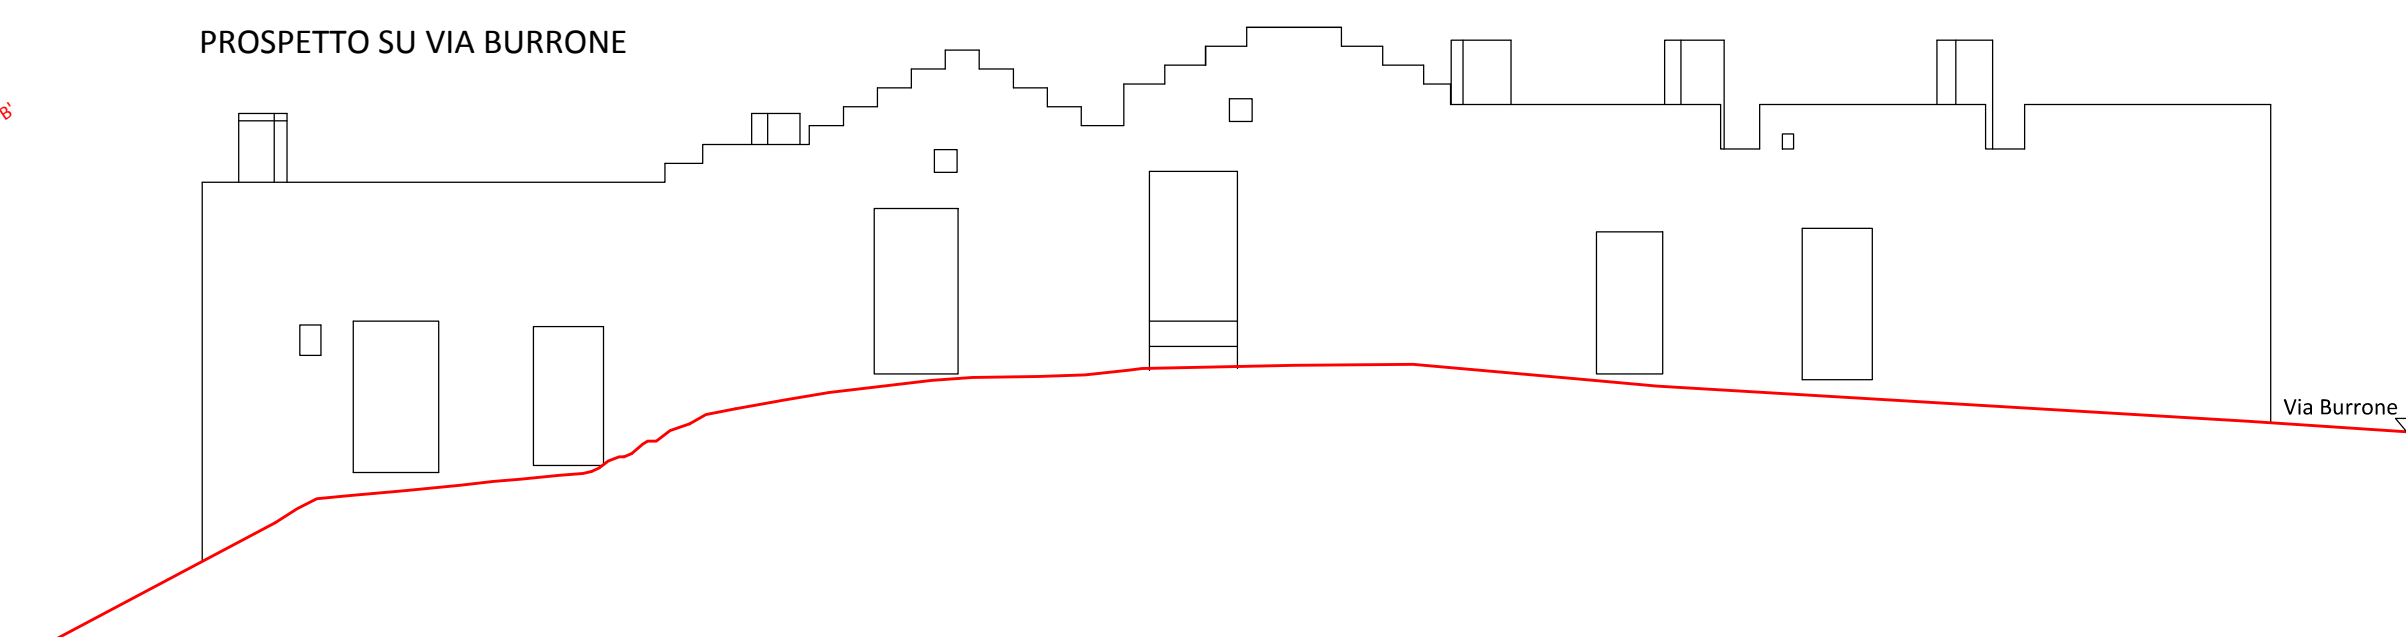
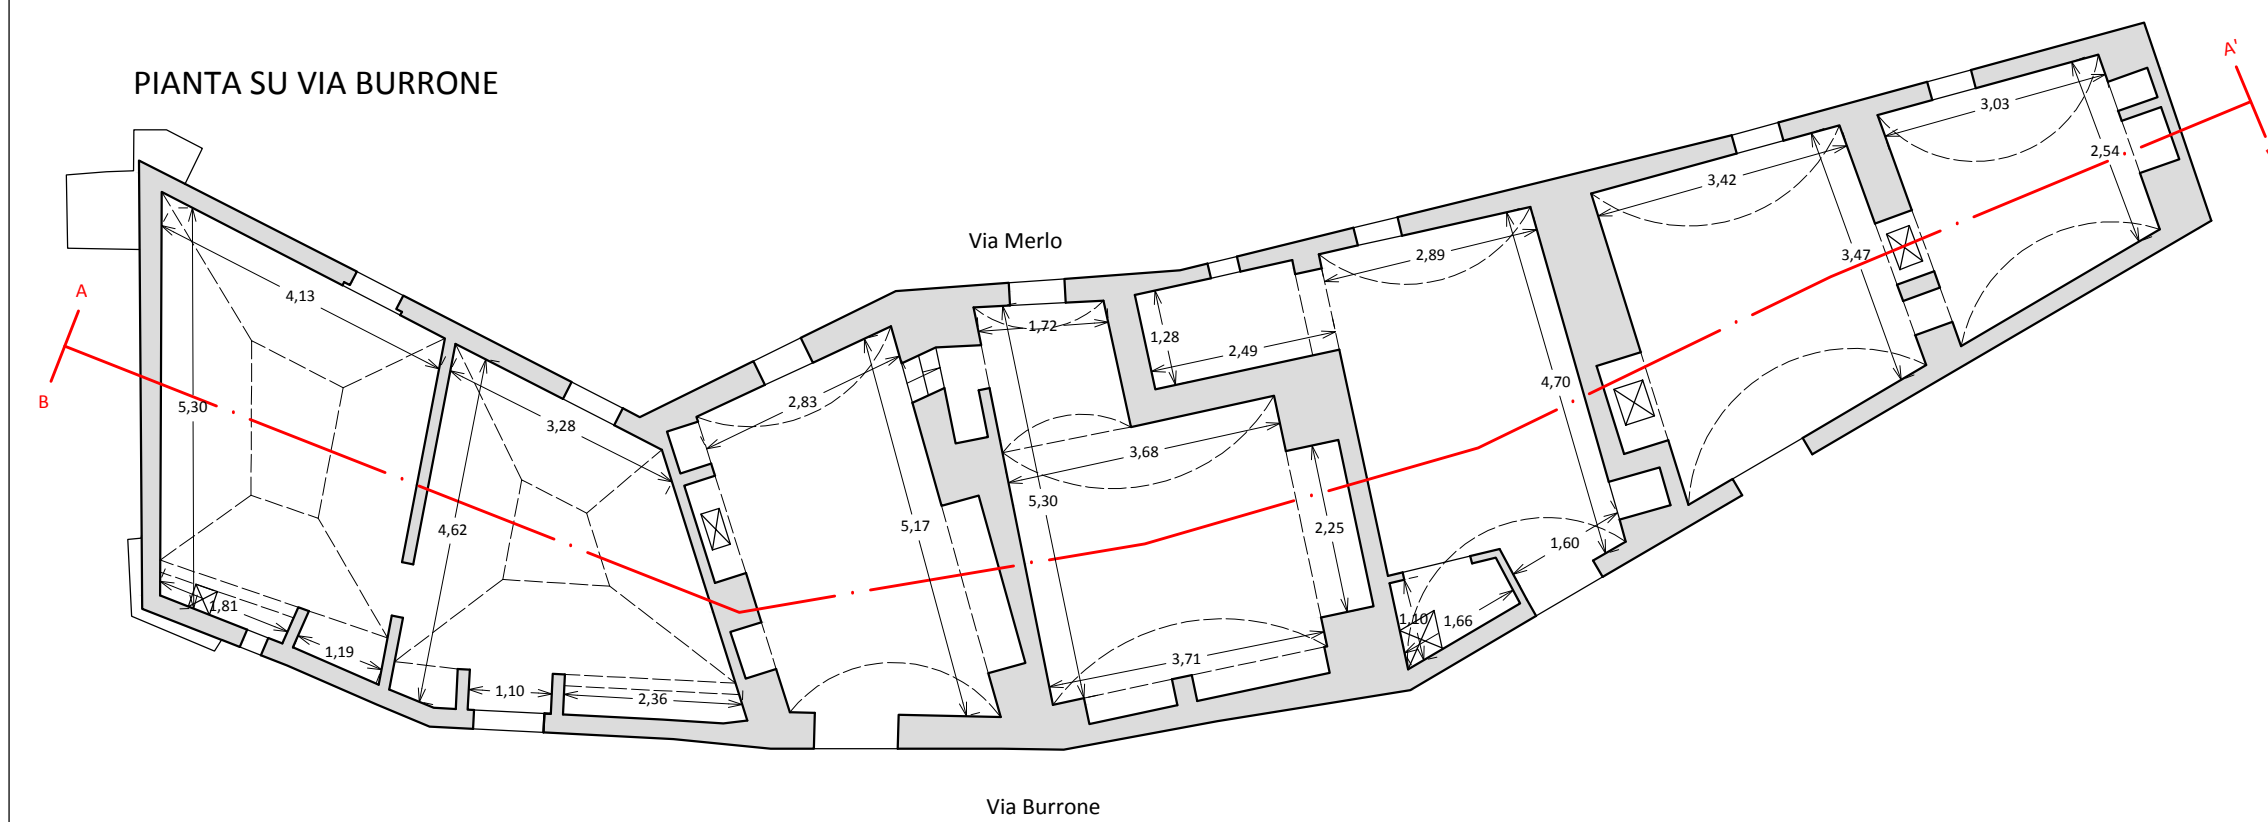
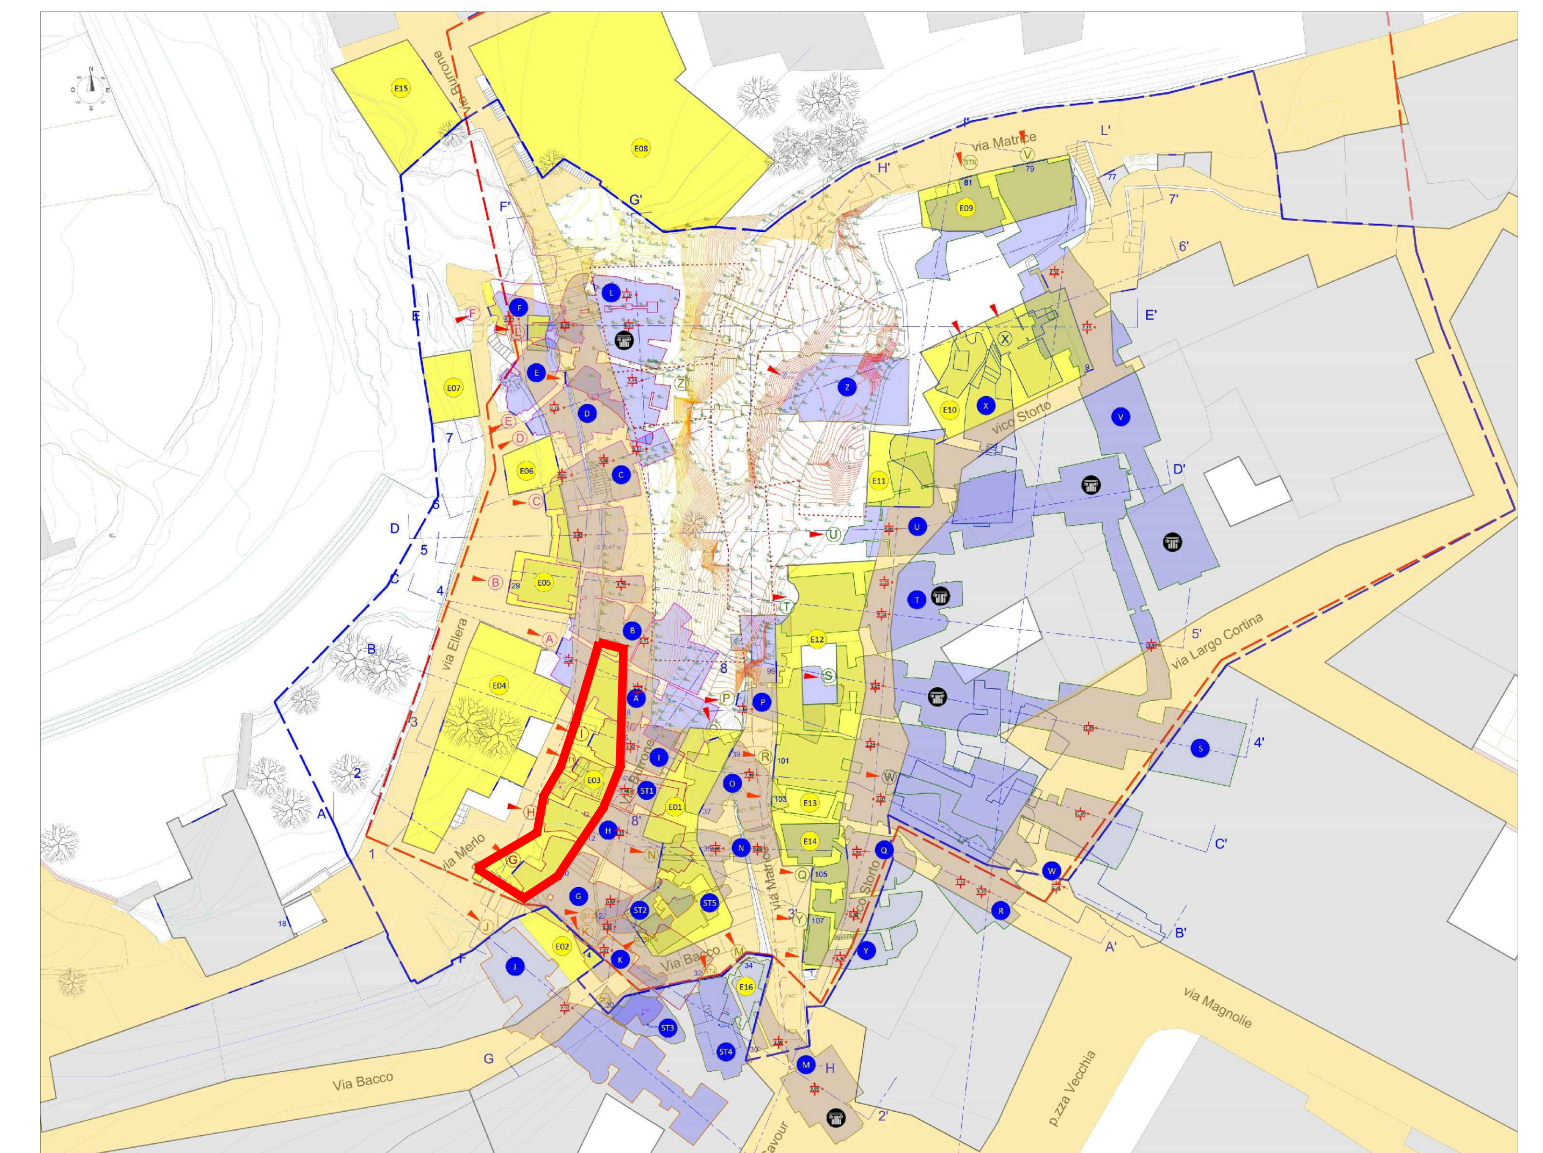
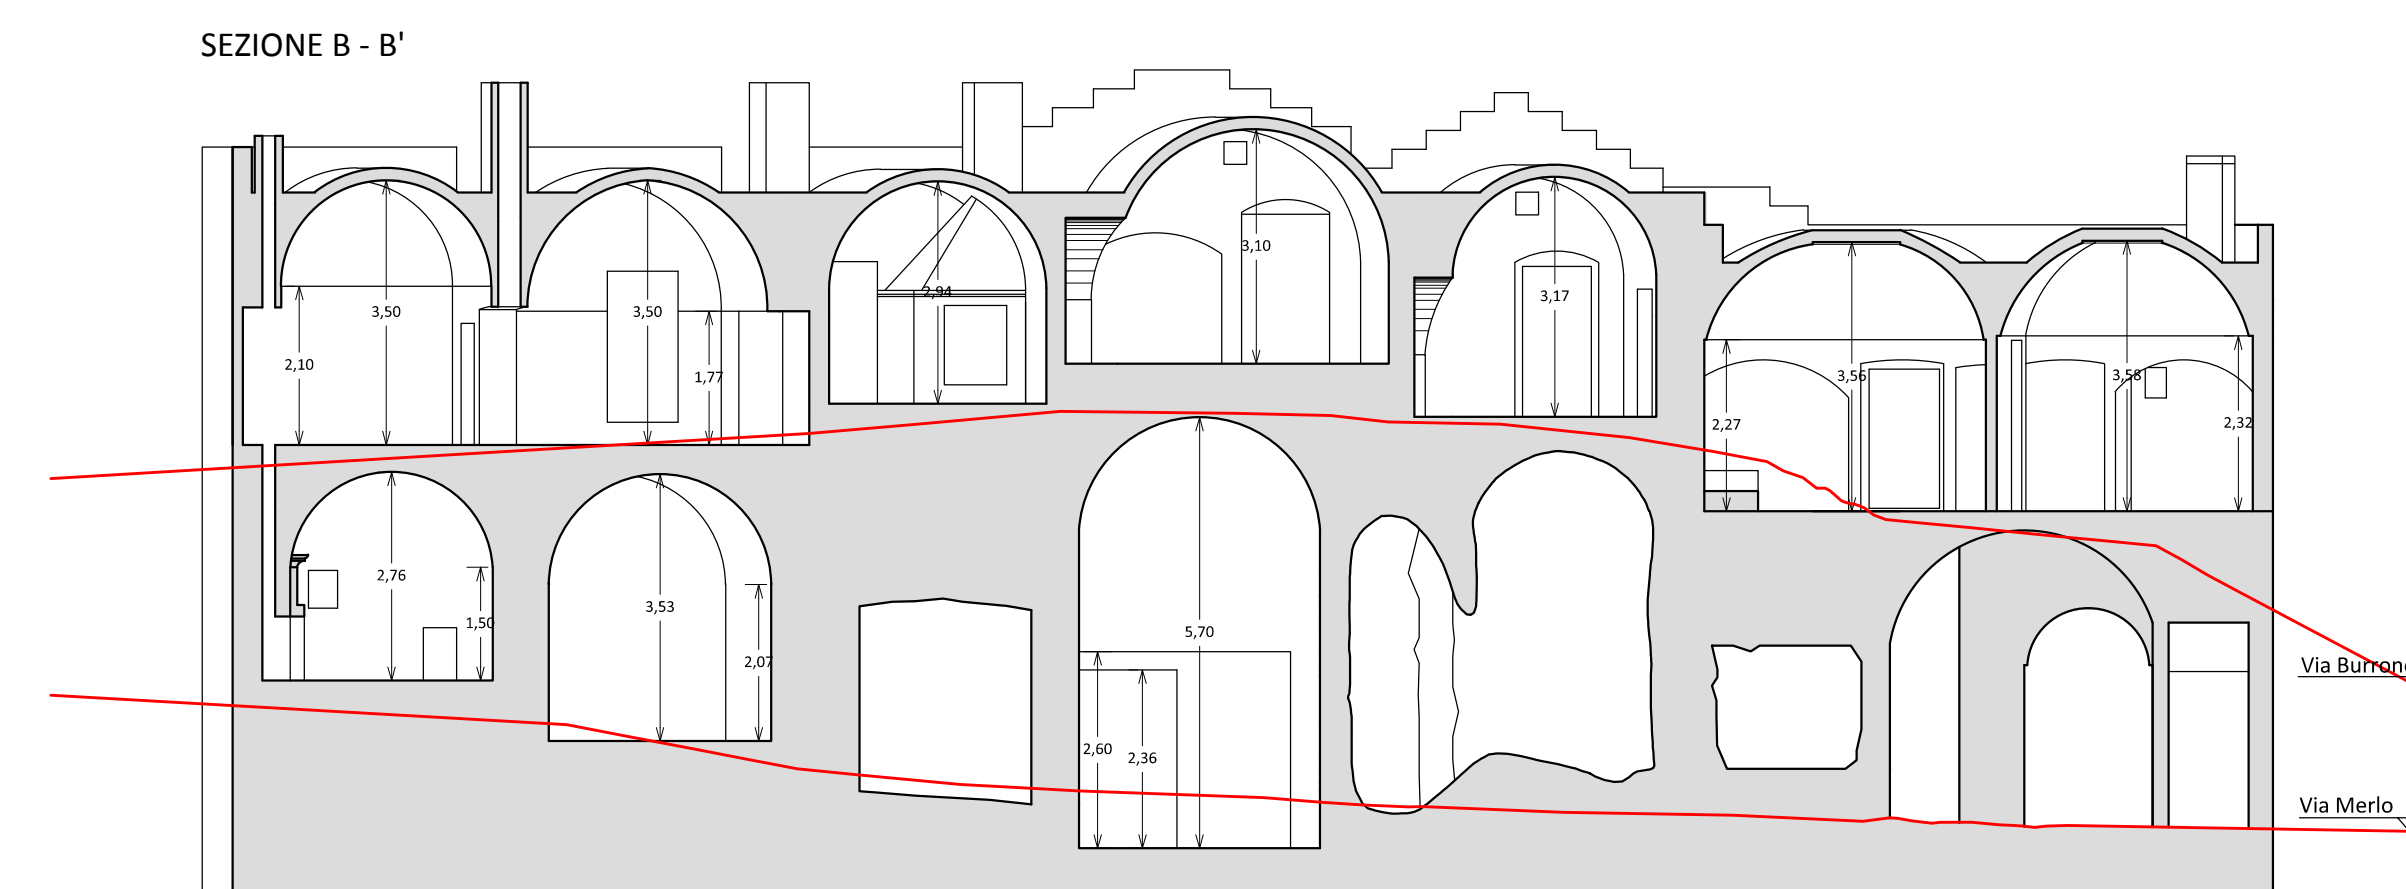


UNITA' E03

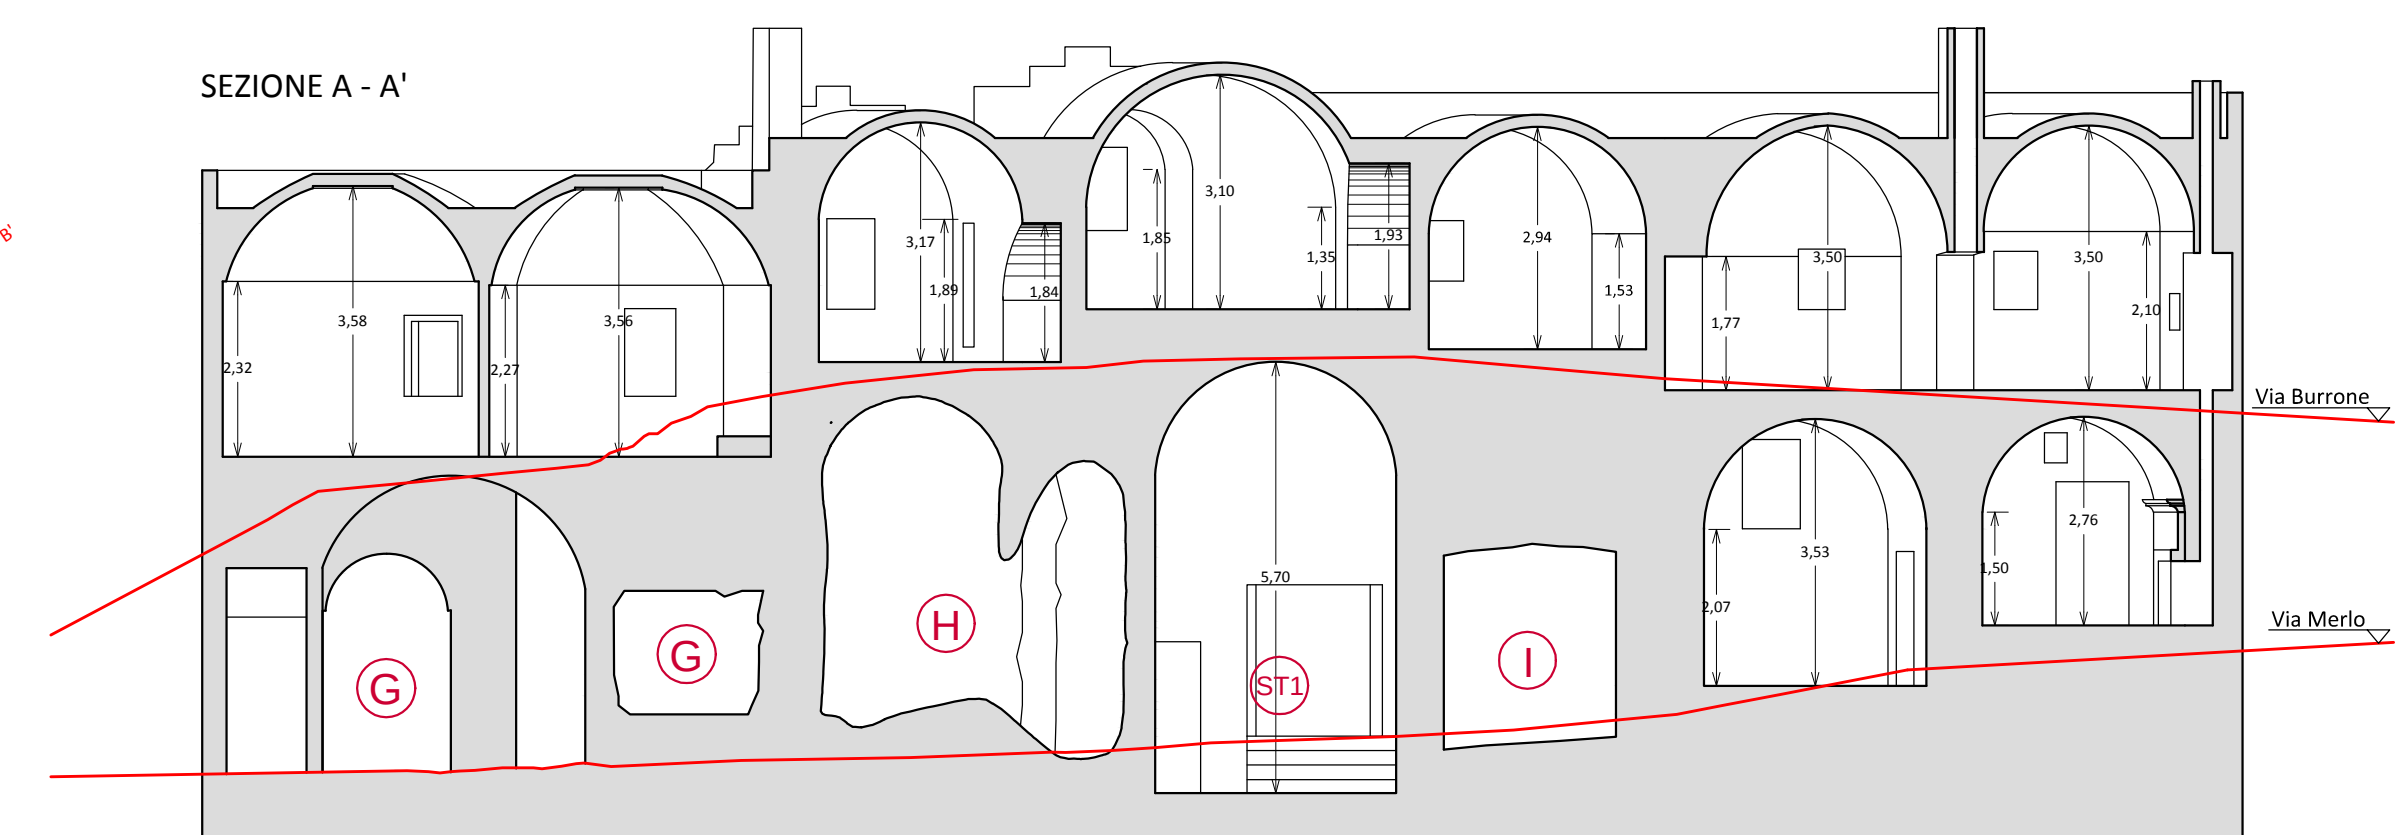

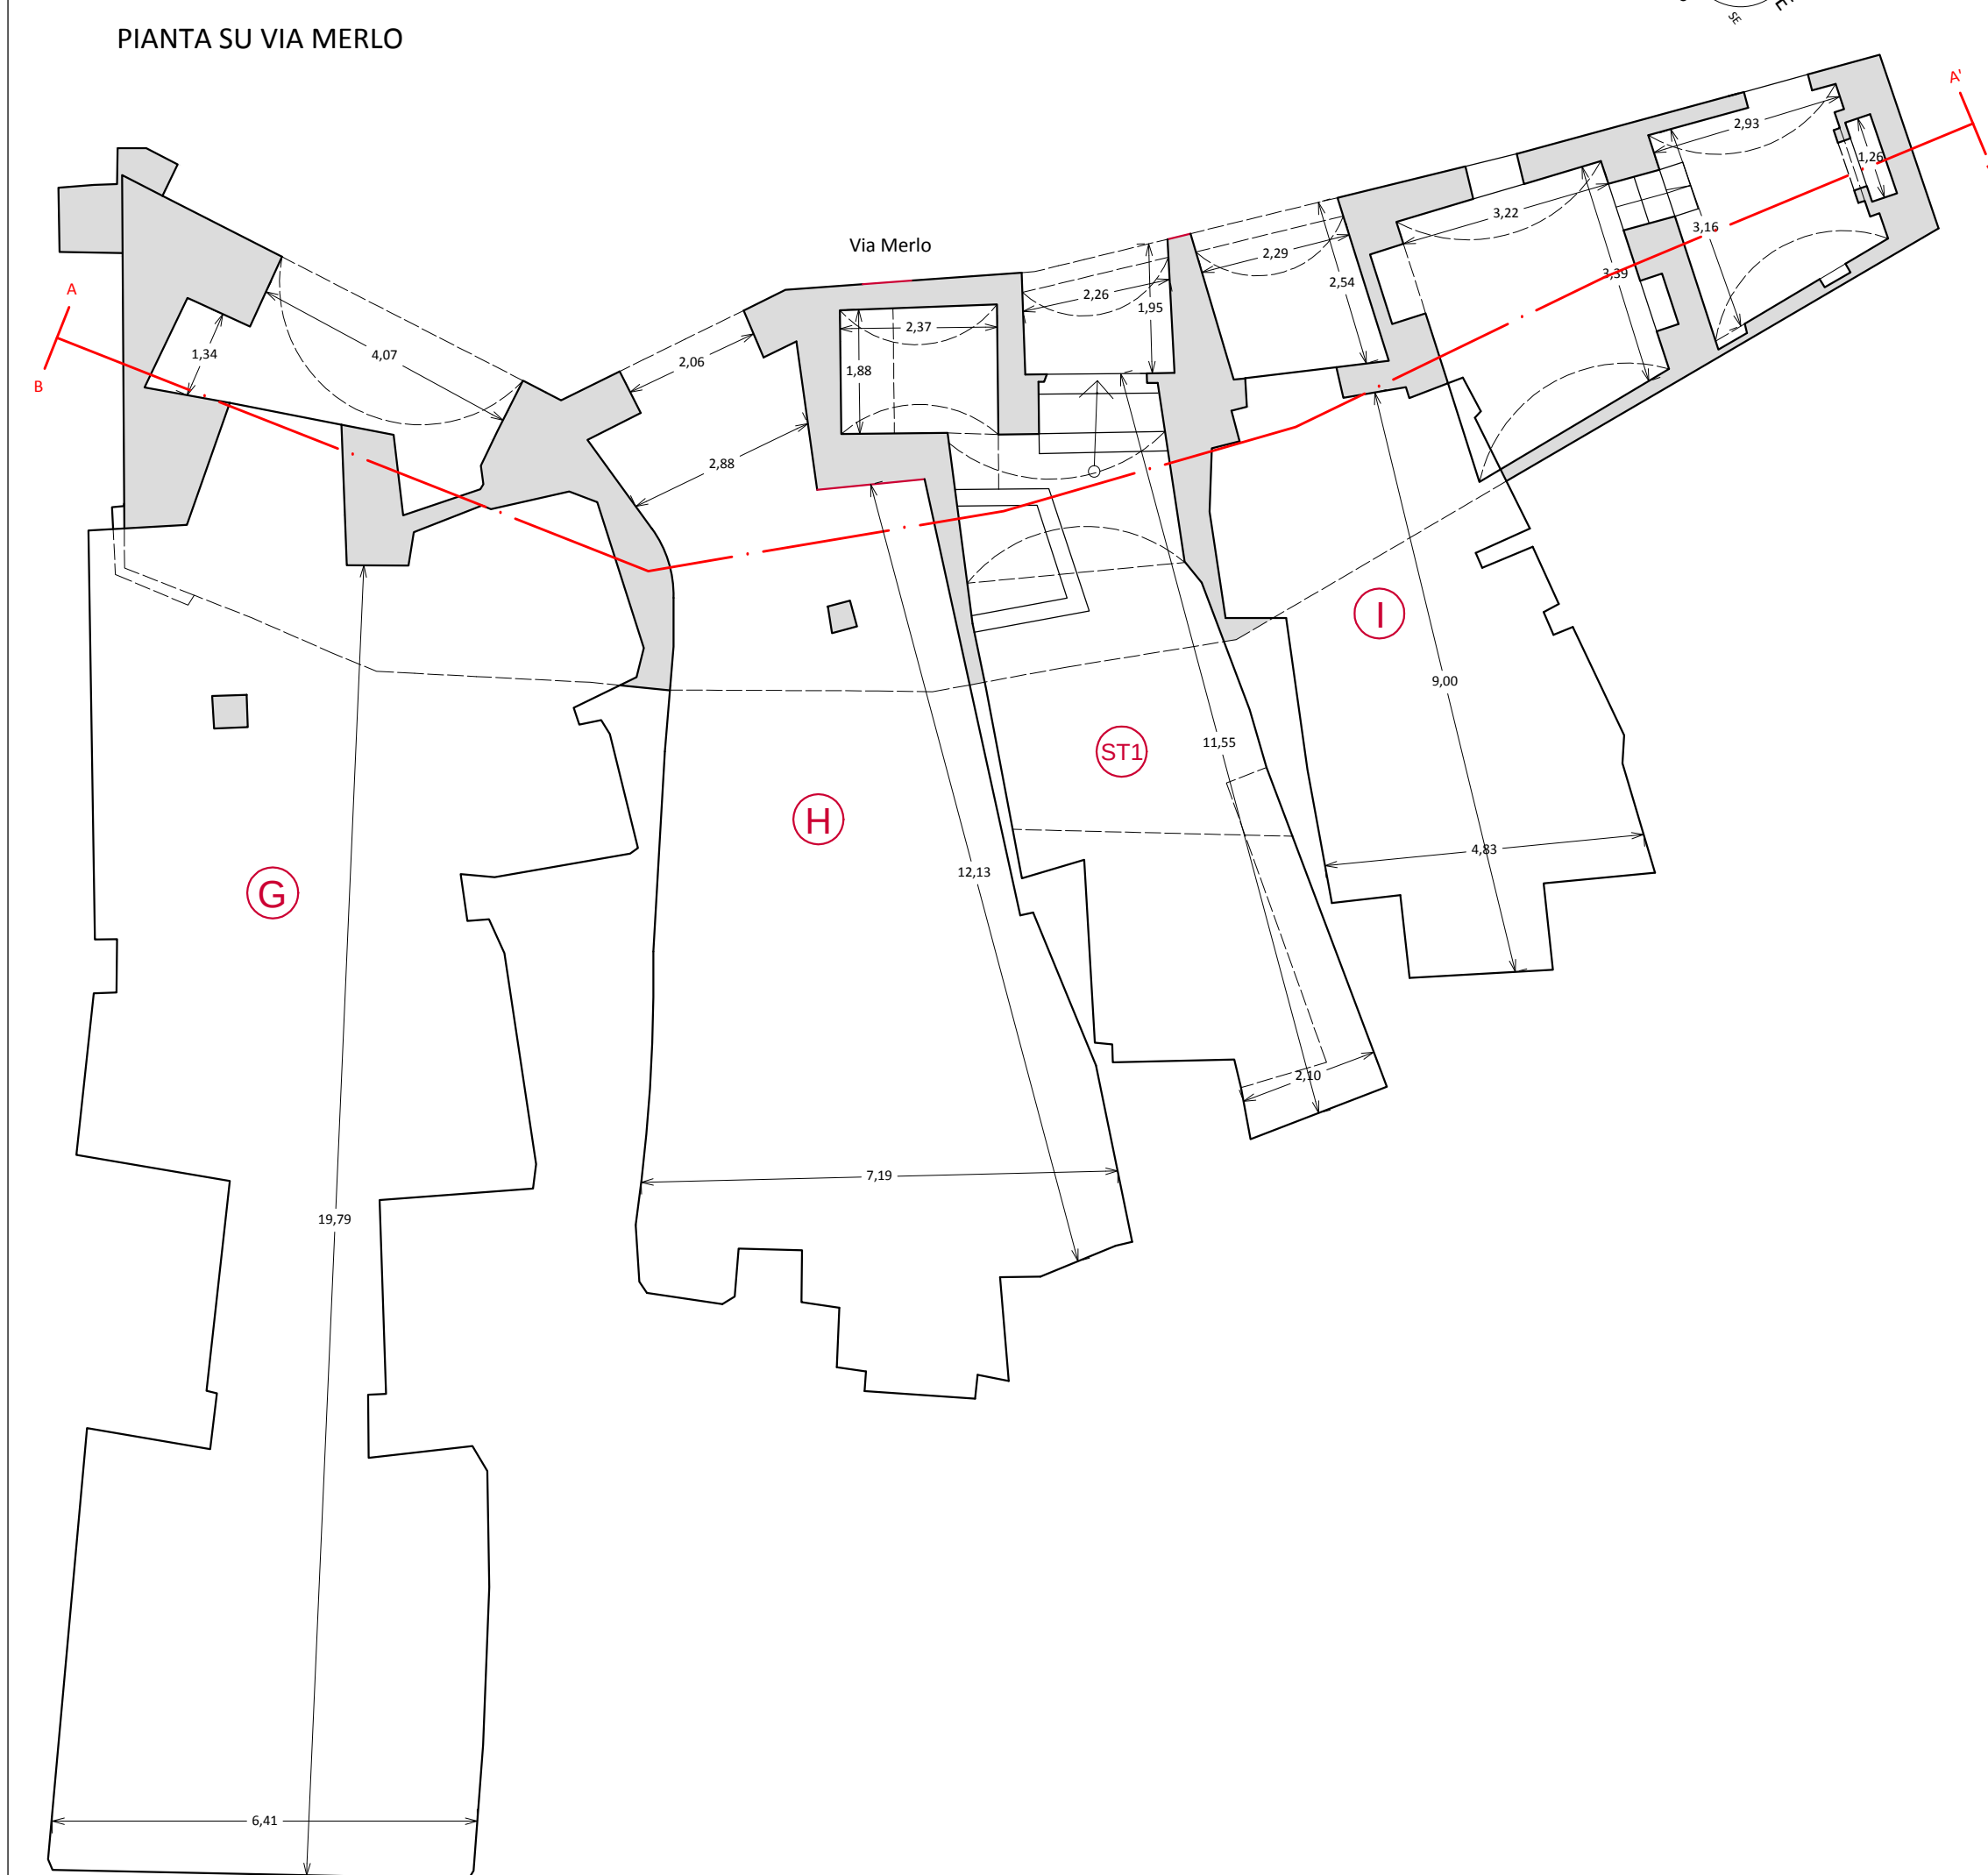

COMUNE DI GINOSA (TA)

CROLLO DI VIA MATRICE
LAVORI DI INDAGINE E DI RIMOZIONE DEI MATERIALI LAPIDEI E INSTABILI
VARIANTE IN CORSO D'OPERA ART. 132 COMMA 3 D.L. 163/2006



PROGETTO E DIREZIONE LAVORI:



STUDIO ASSOCIATO DI ARCHITETTURA E INGEGNERIA
Via Oppidini, 61 I Lancia I/A
Ing. Massimiliano BISIGNANO

IL R.U.P.
Ing. Giovanni ZIGRINO

ELABORATO	PRELIMINARE	DEFINITIVO	ESECUTIVO	DATA 26.05.2017	TAV
RILIEVO FABBRICATO E03			SCALA 1:100		
				REVISIONE	