



UNITA' E04

PIANTA SU VIA ELLERA

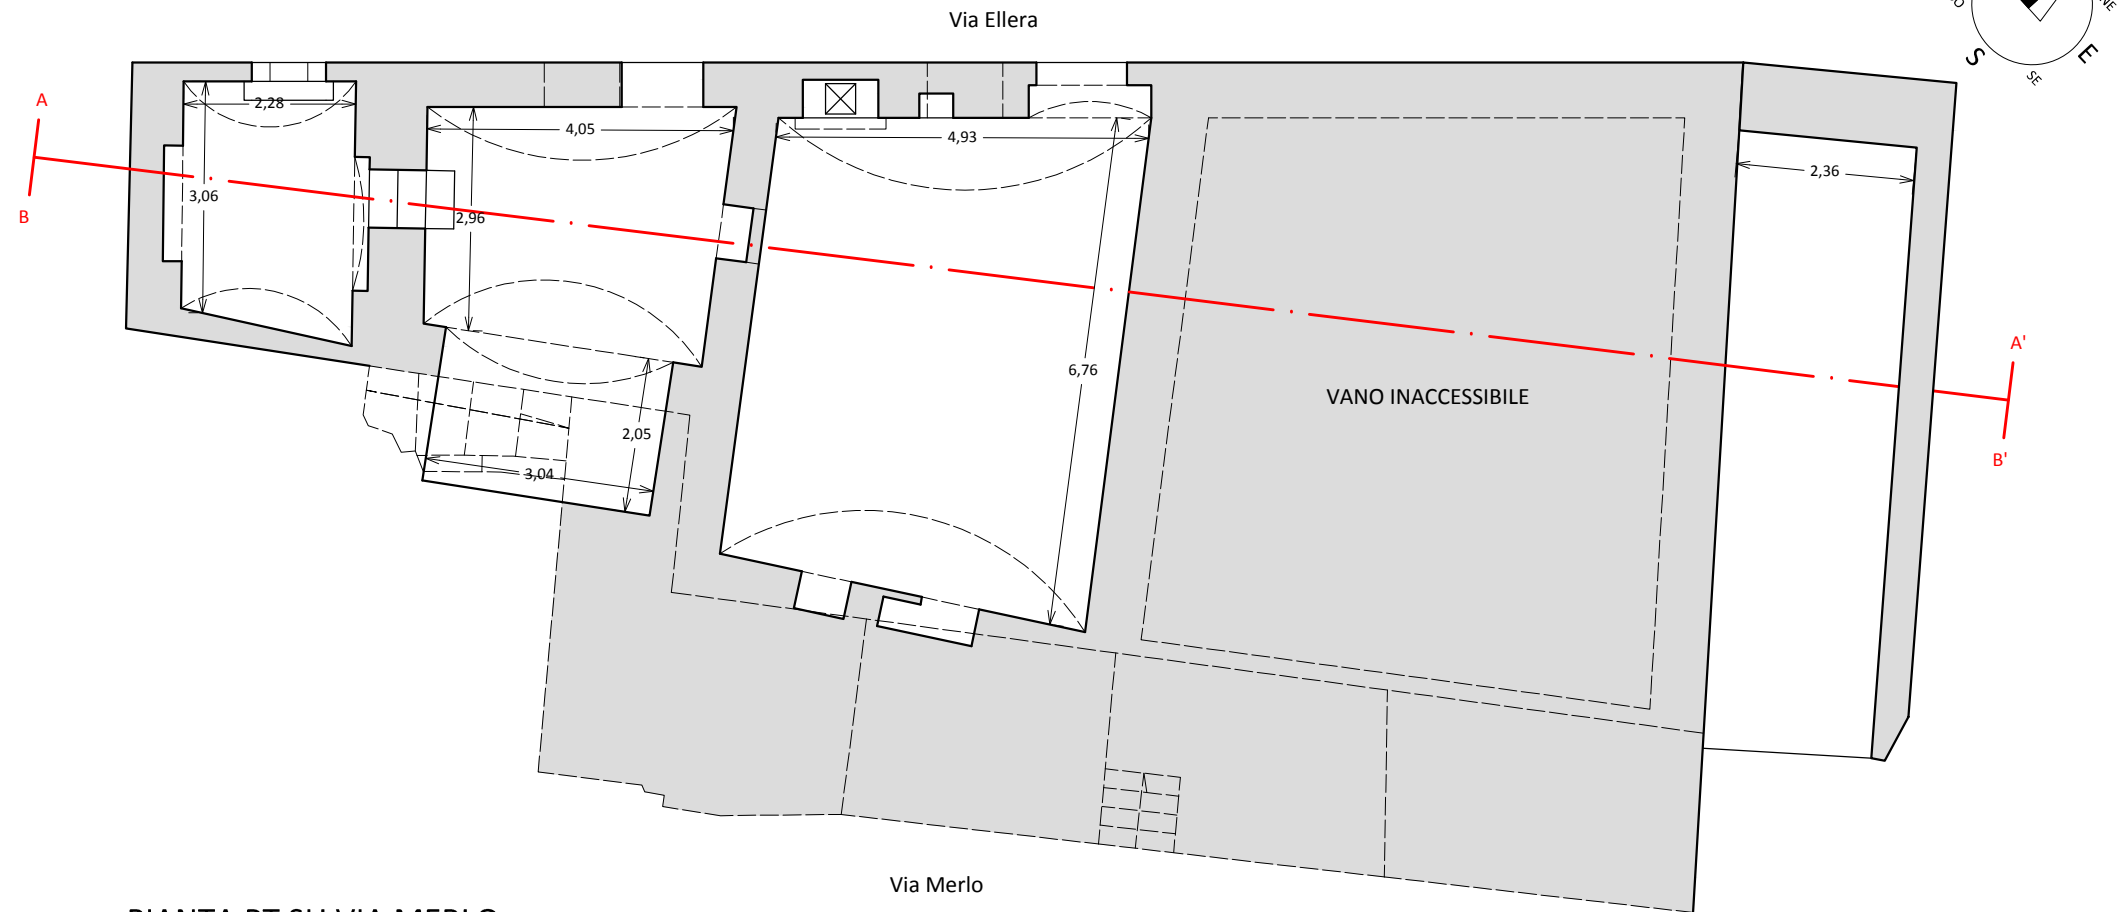

PIANTA PT SU VIA MERLO

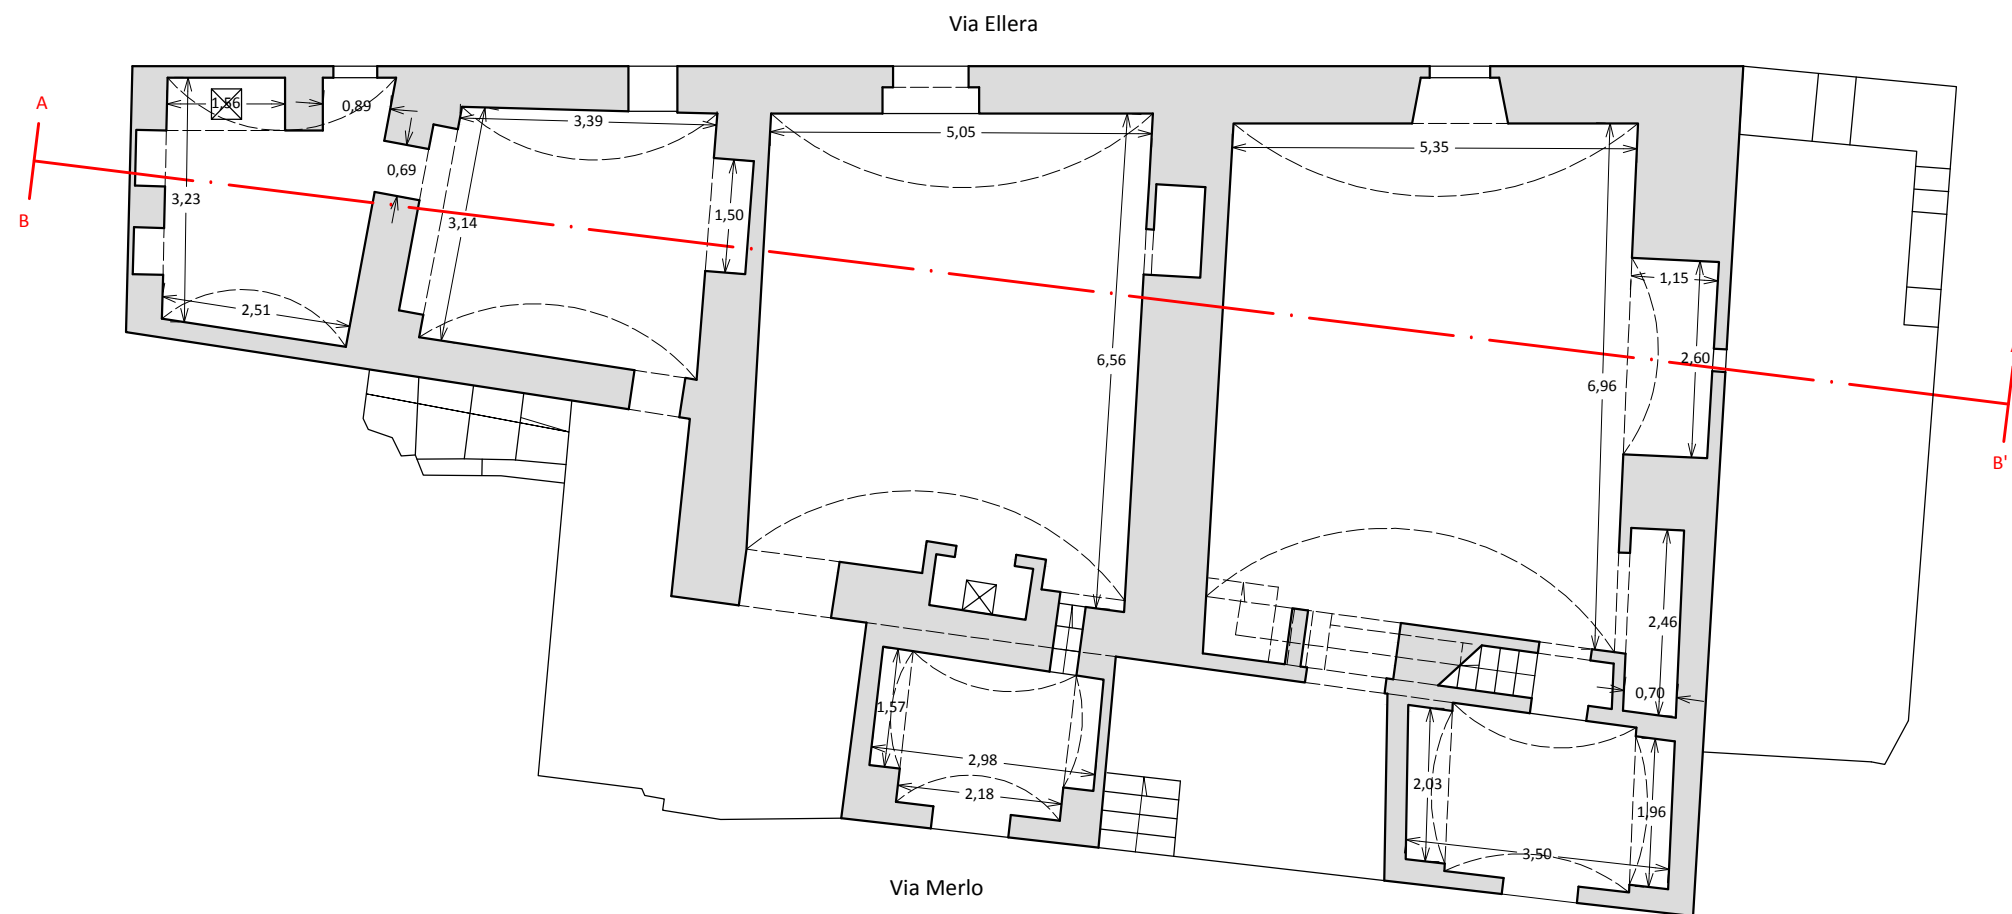


PIANTA P1 SU VIA MERLINO




PIANTA COPERTURA




SEZIONE A - A

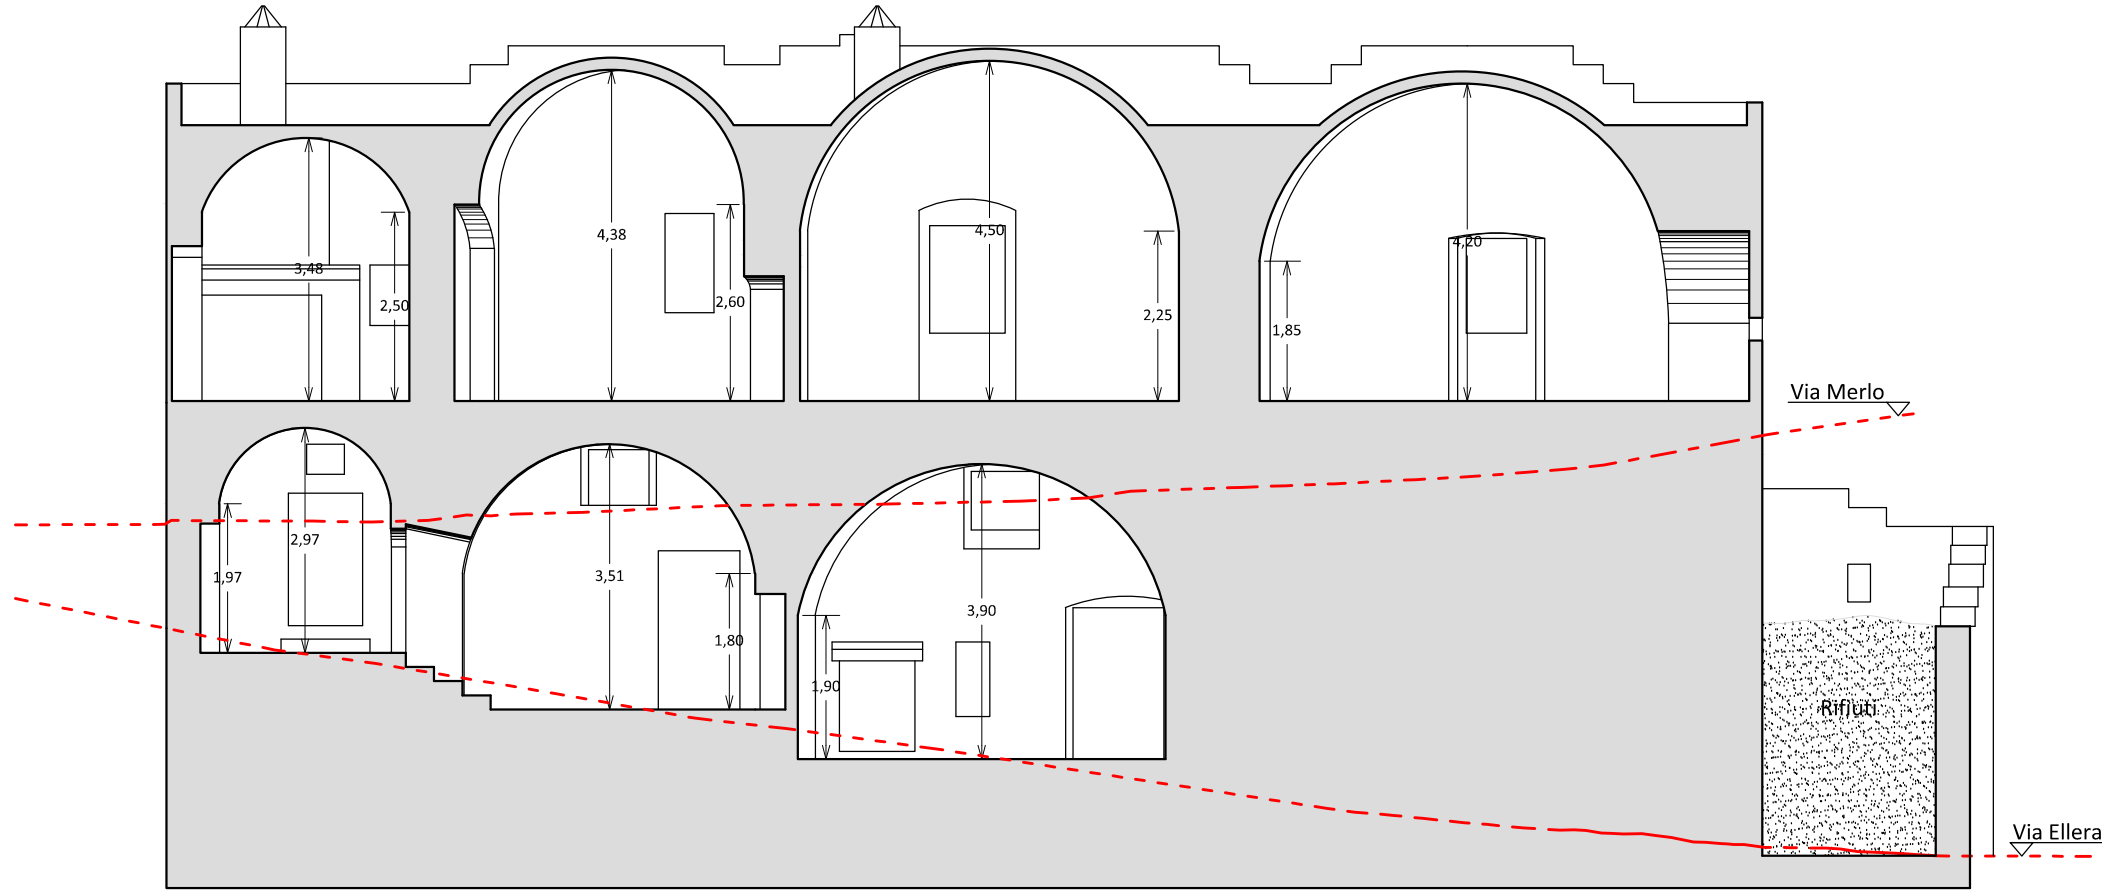




SEZIONE B - B'

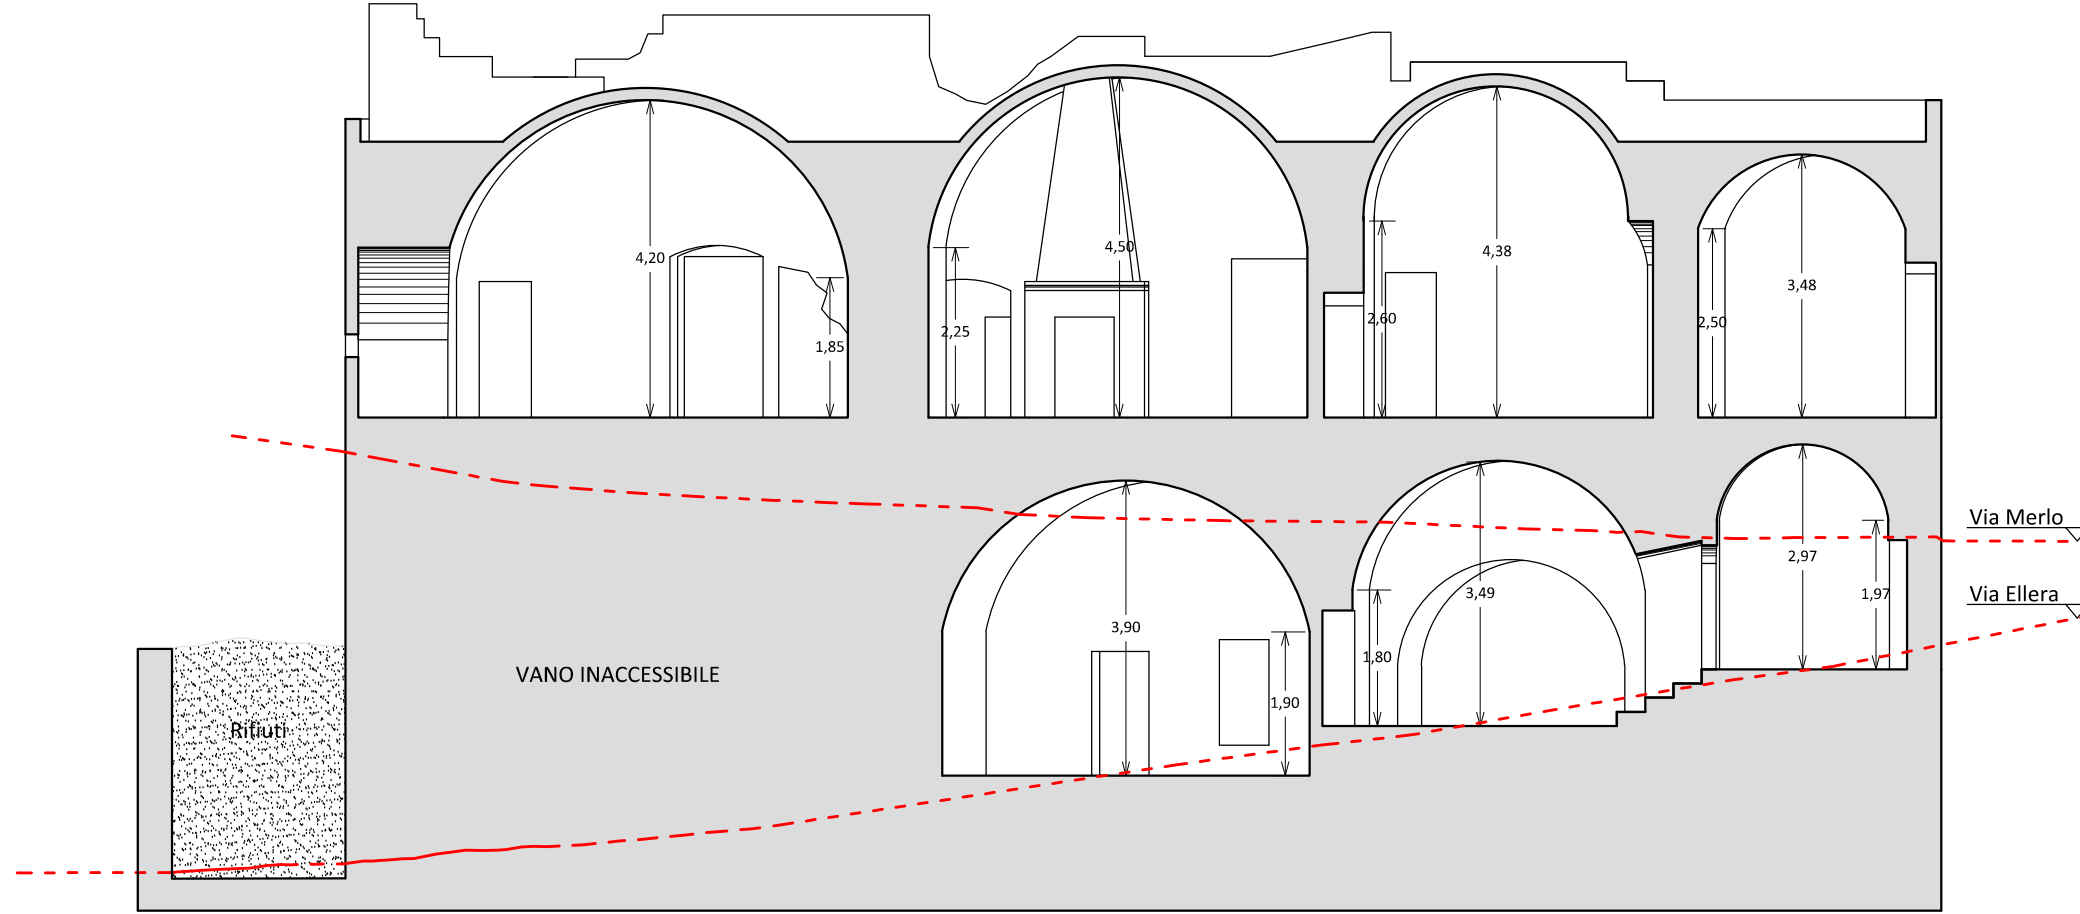

PROSPETTO SU VIA ELLERA

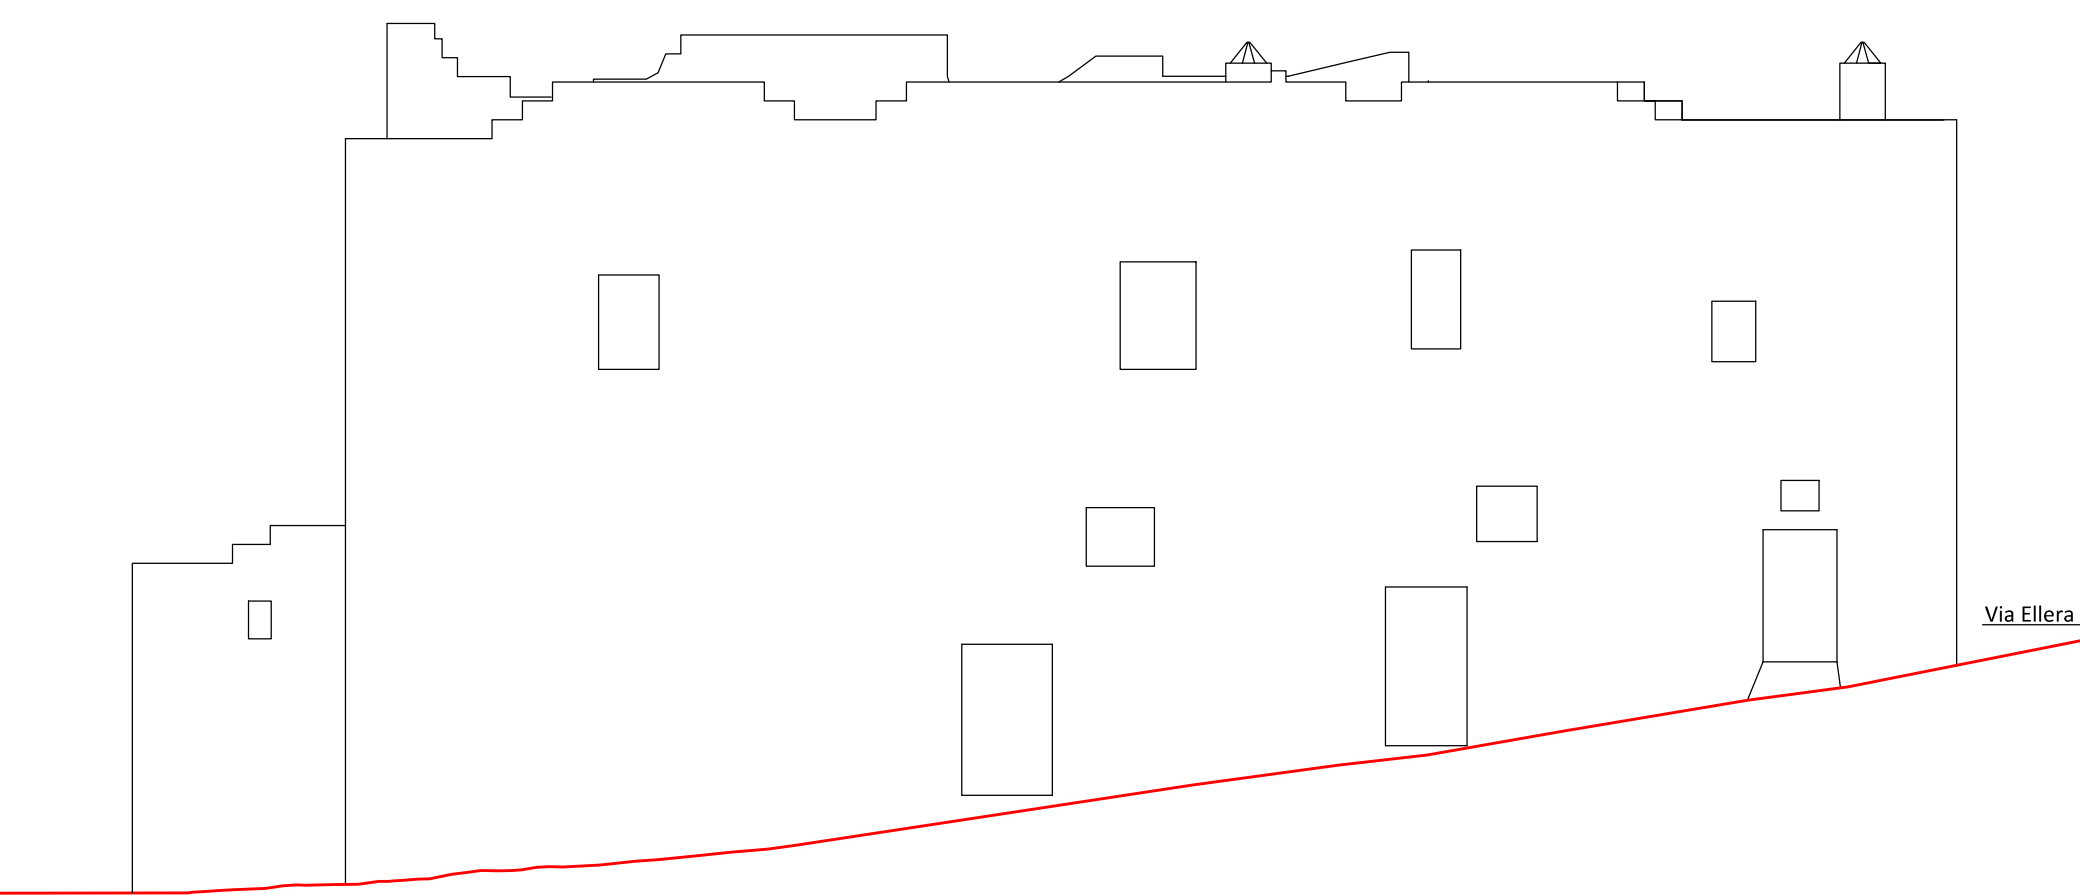

PROSPETTO SU VIA MERLO

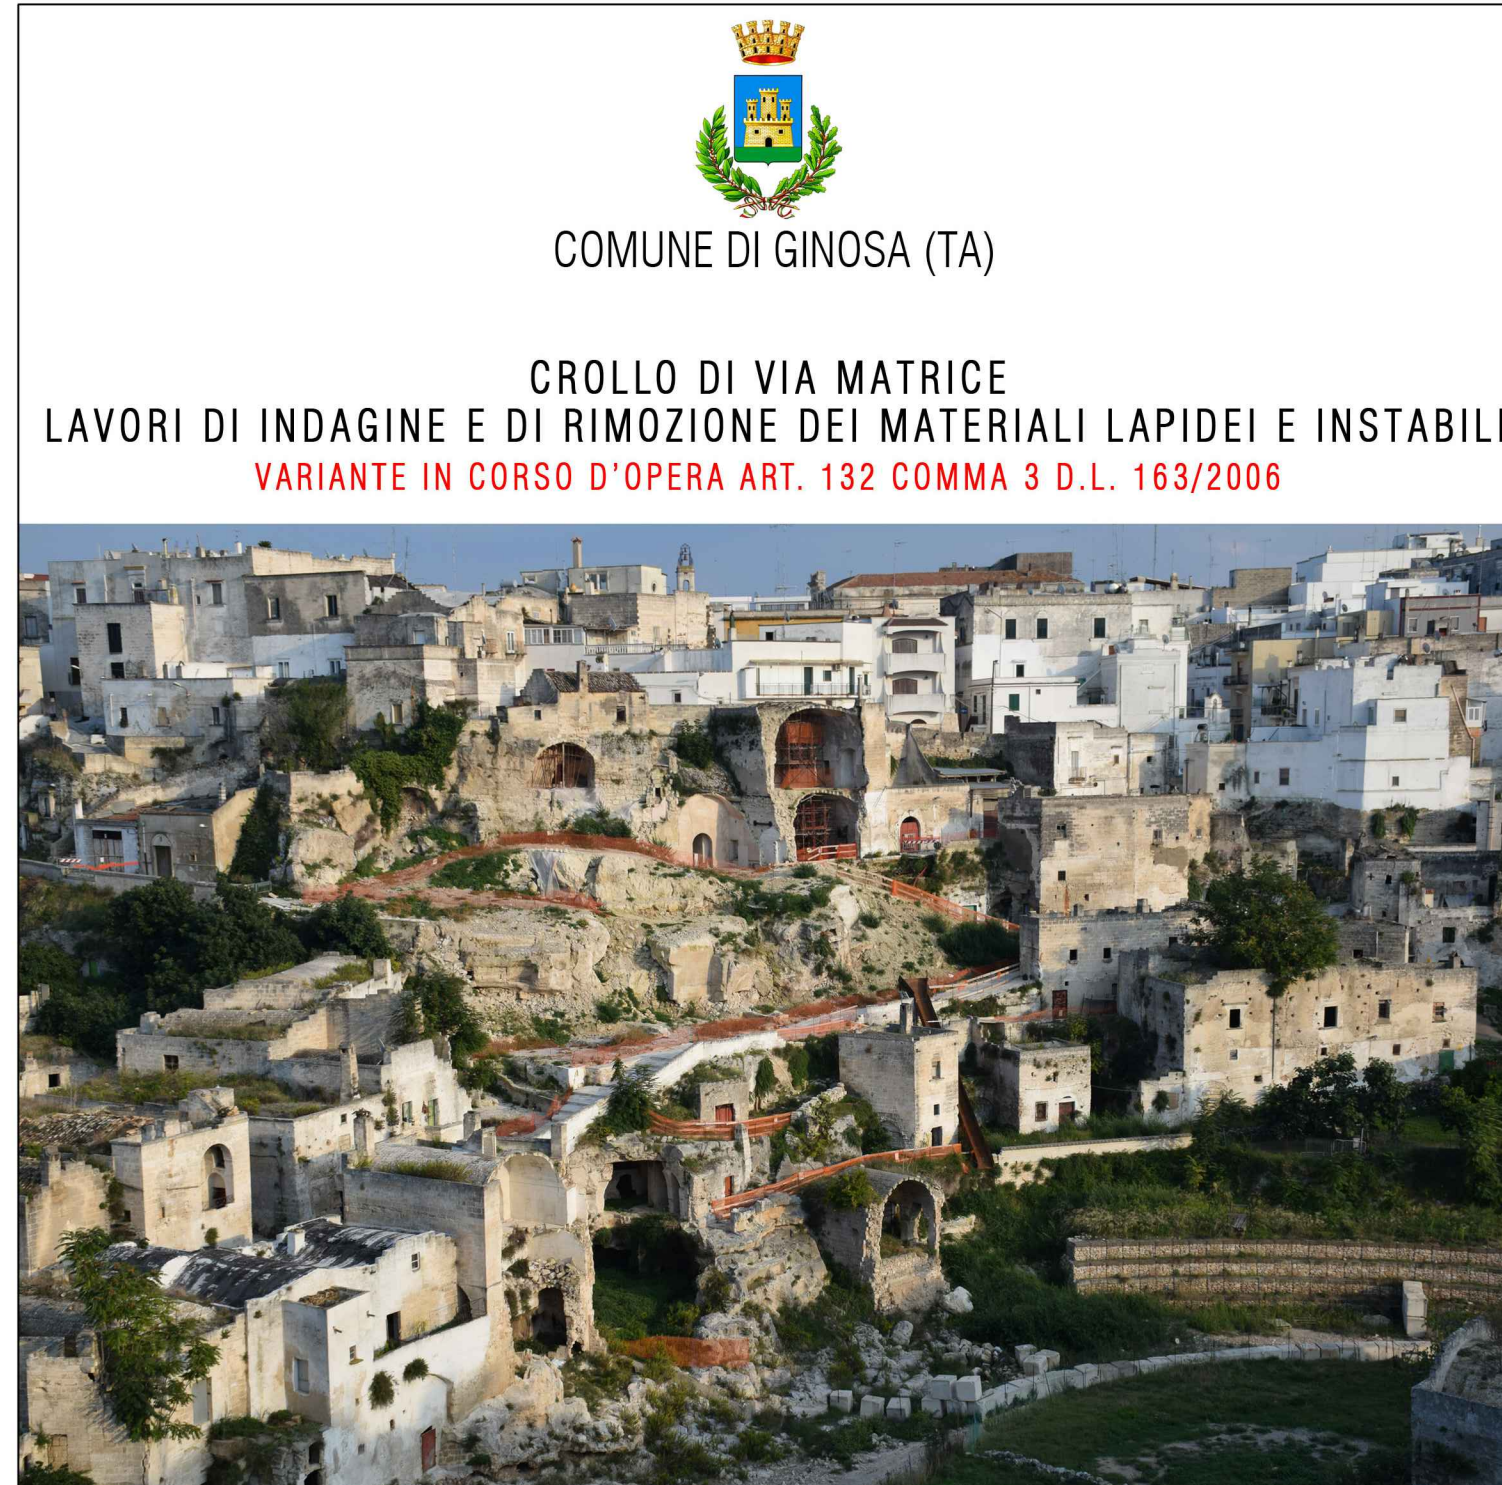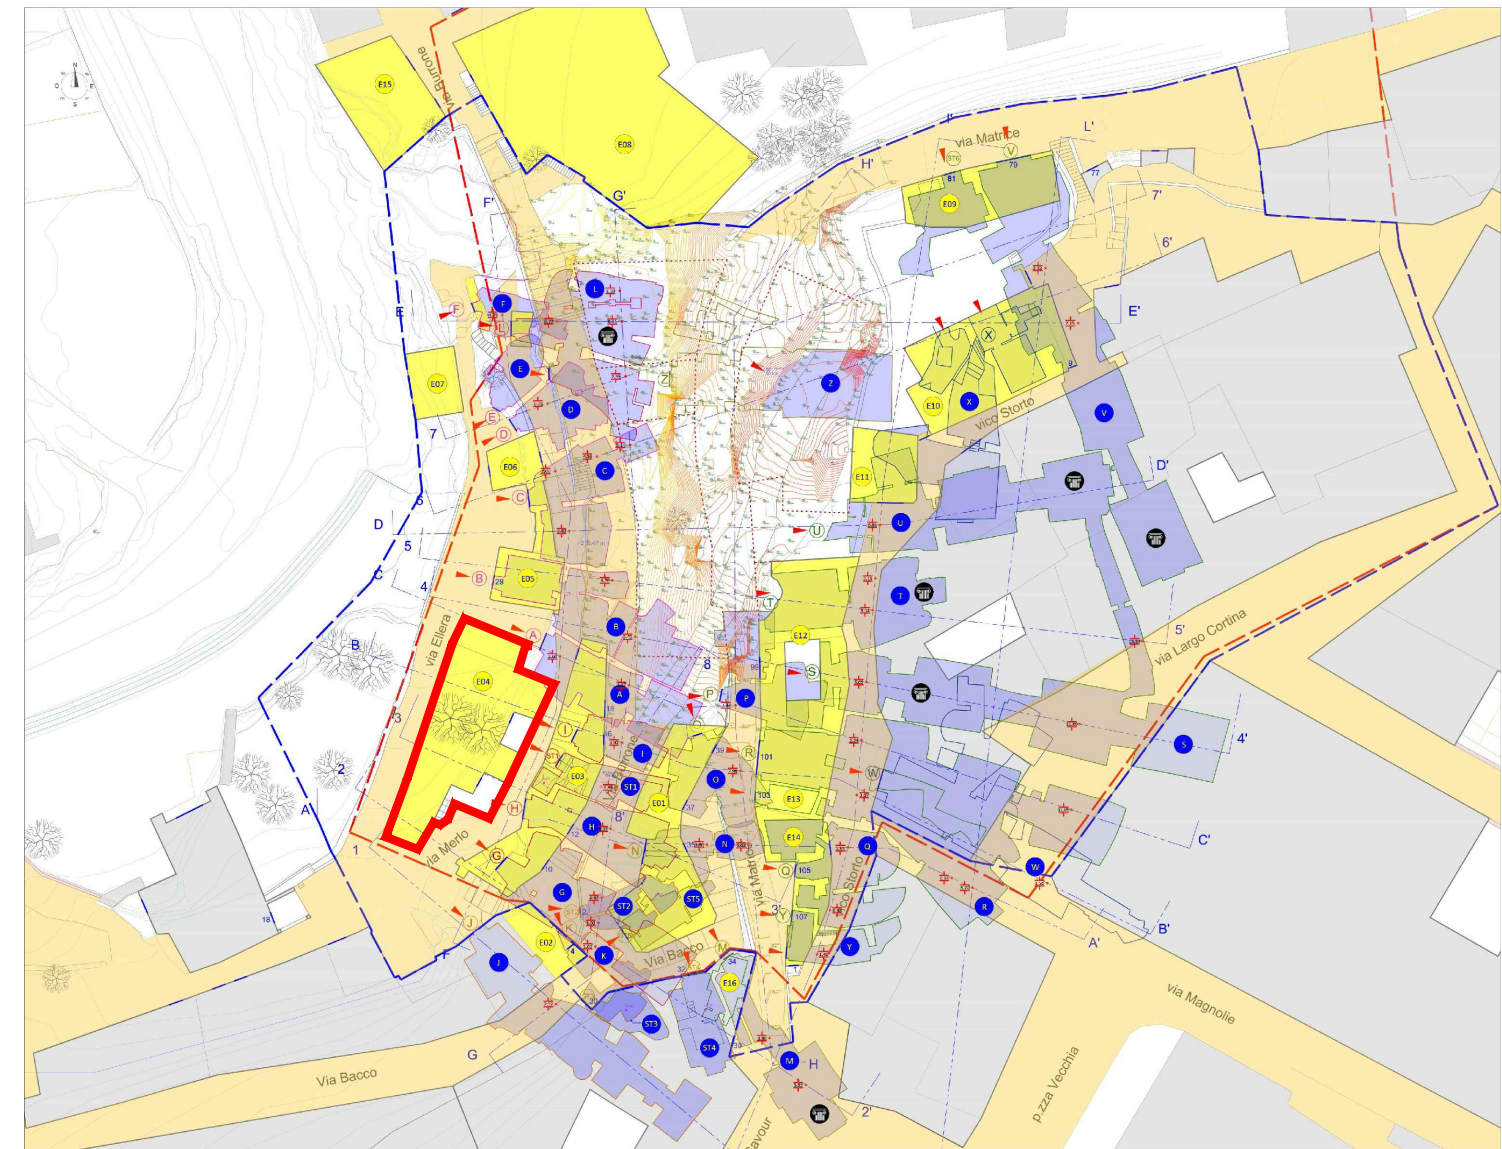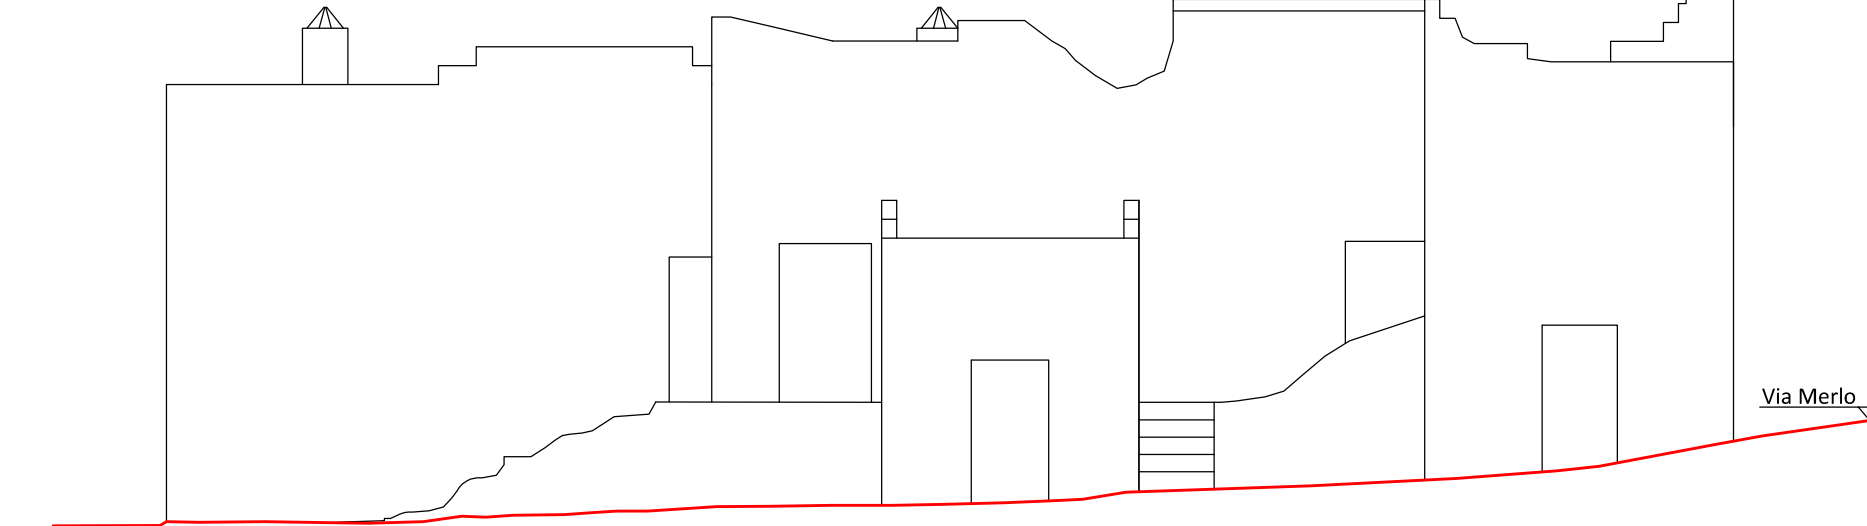

PROGETTO E DIREZIONE LAVORI:

TBR Projects  **SINCERT**
STUDIO ASSOCIATO DI ARCHITETTURA E INGEGNERIA
Via Ospedale, 6 I Laterza I TA
Ing. Massimiliano BISIGNANO

IL R.U.P.
Ing. Giovanni ZIGRINO

ELABORATO	PRELIMINARE	DEFINITIVO	ESECUTIVO	DATA 01.08.2017	TAV
RILIEVO FABBRICATO E04			SCALA 1:100		RF03
			REVISIONE		