



UNITA' E05 - E06



PIANTA VIA ELLERA

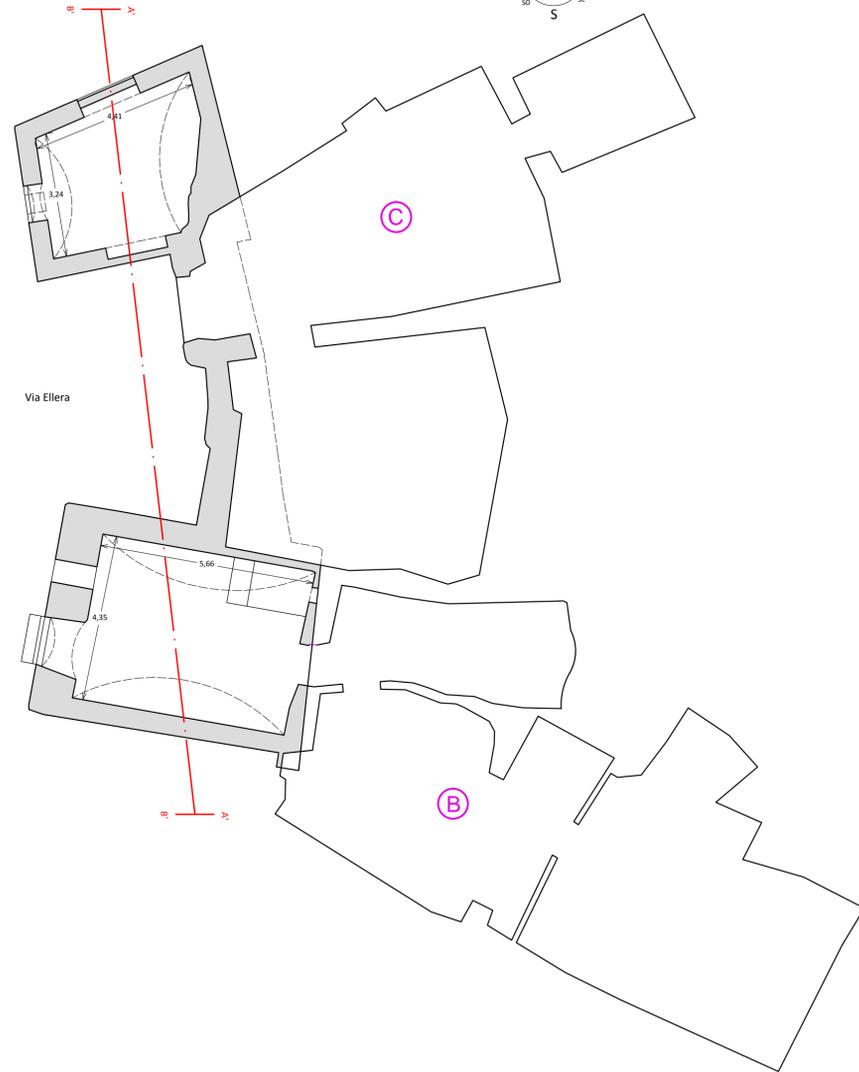


PIANTA VIA MERLO

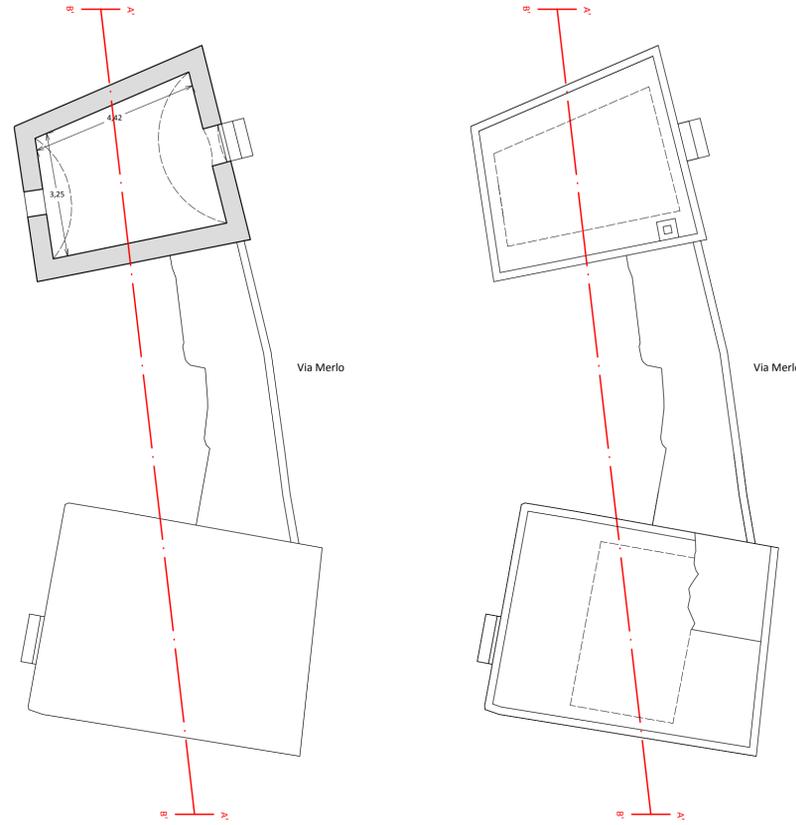


PIANTA COPERTURA

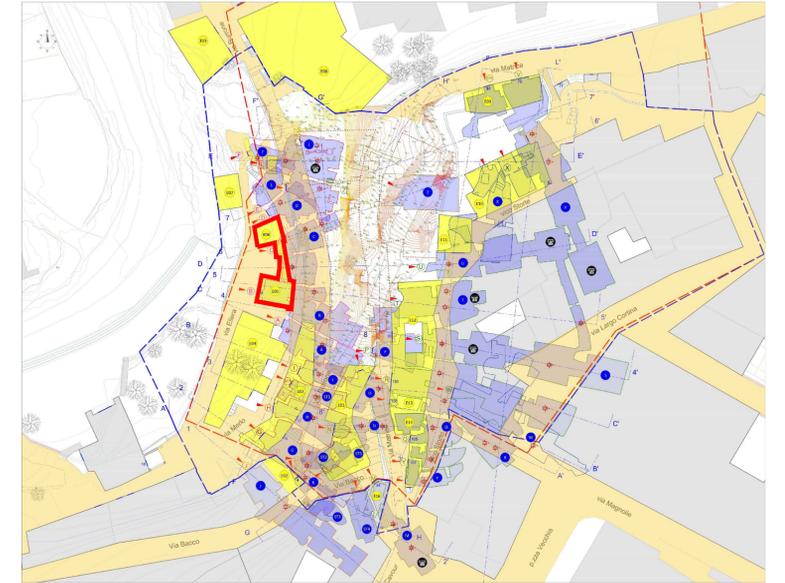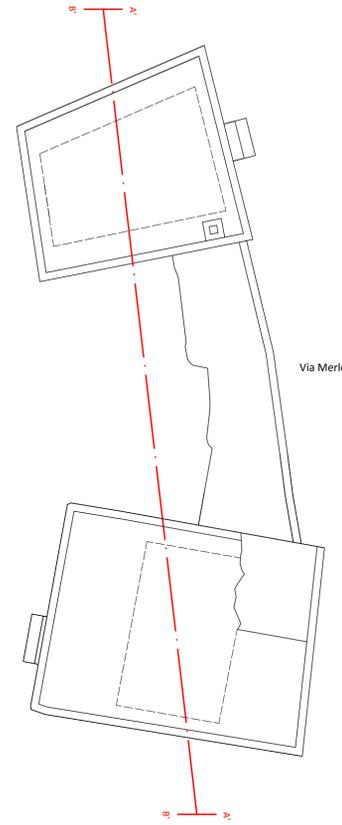

SEZIONE A - A'

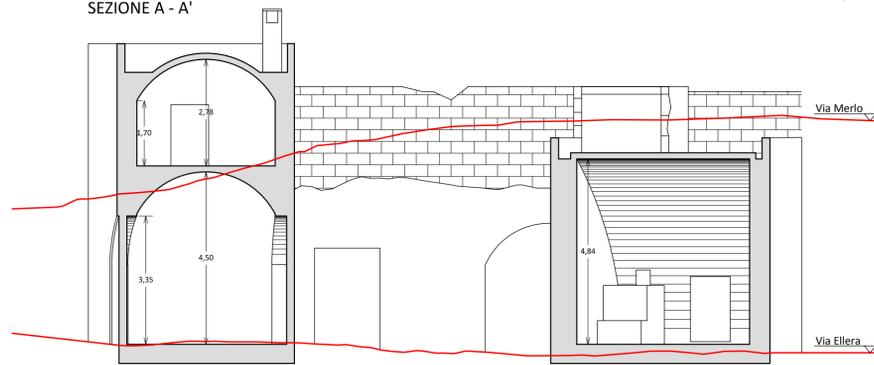


SEZIONE B - B'

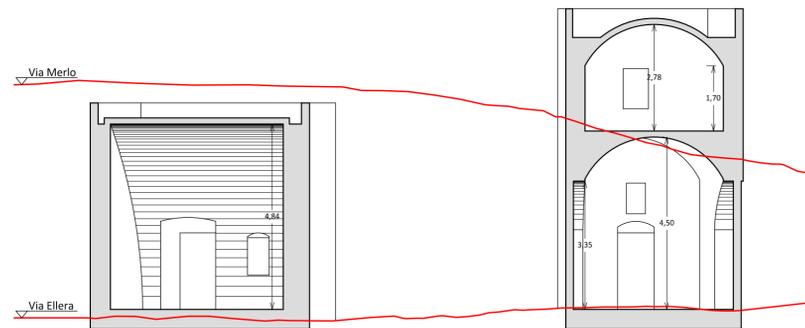

PROSPETTO SU VIA MERLO



PROSPETTO SU VIA ELLERA

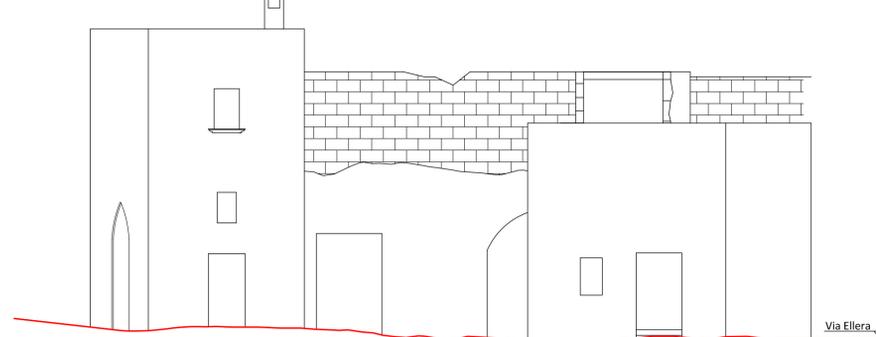



COMUNE DI GINOSA (TA)

**CROLLO DI VIA MATRICE**  
**LAVORI DI INDAGINE E DI RIMOZIONE DEI MATERIALI LAPIDEI E INSTABILI**  
**VARIANTE IN CORSO D'OPERA ART. 132 COMMA 3 D.L. 163/2006**

PROGETTO E DIREZIONE LAVORI:

**T E F Projects** **SINCERT**

STUDIO ASSOCIATO DI ARCHITETTURA E INGEGNERIA  
 Via Ospedale, 6 | Laterza | TA  
 Ing. Massimiliano BISIGNANO

IL R.U.P.  
 Ing. Giovanni ZIGRINO

ELABORATO: RILIEVO FABBRICATO E05/E06

PRELIMINARE    DEFINITIVO    **ESECUTIVO**    DATA: 14.08.2014

SCALA: 1:100

REVISIONE

TAV

**RF04**