


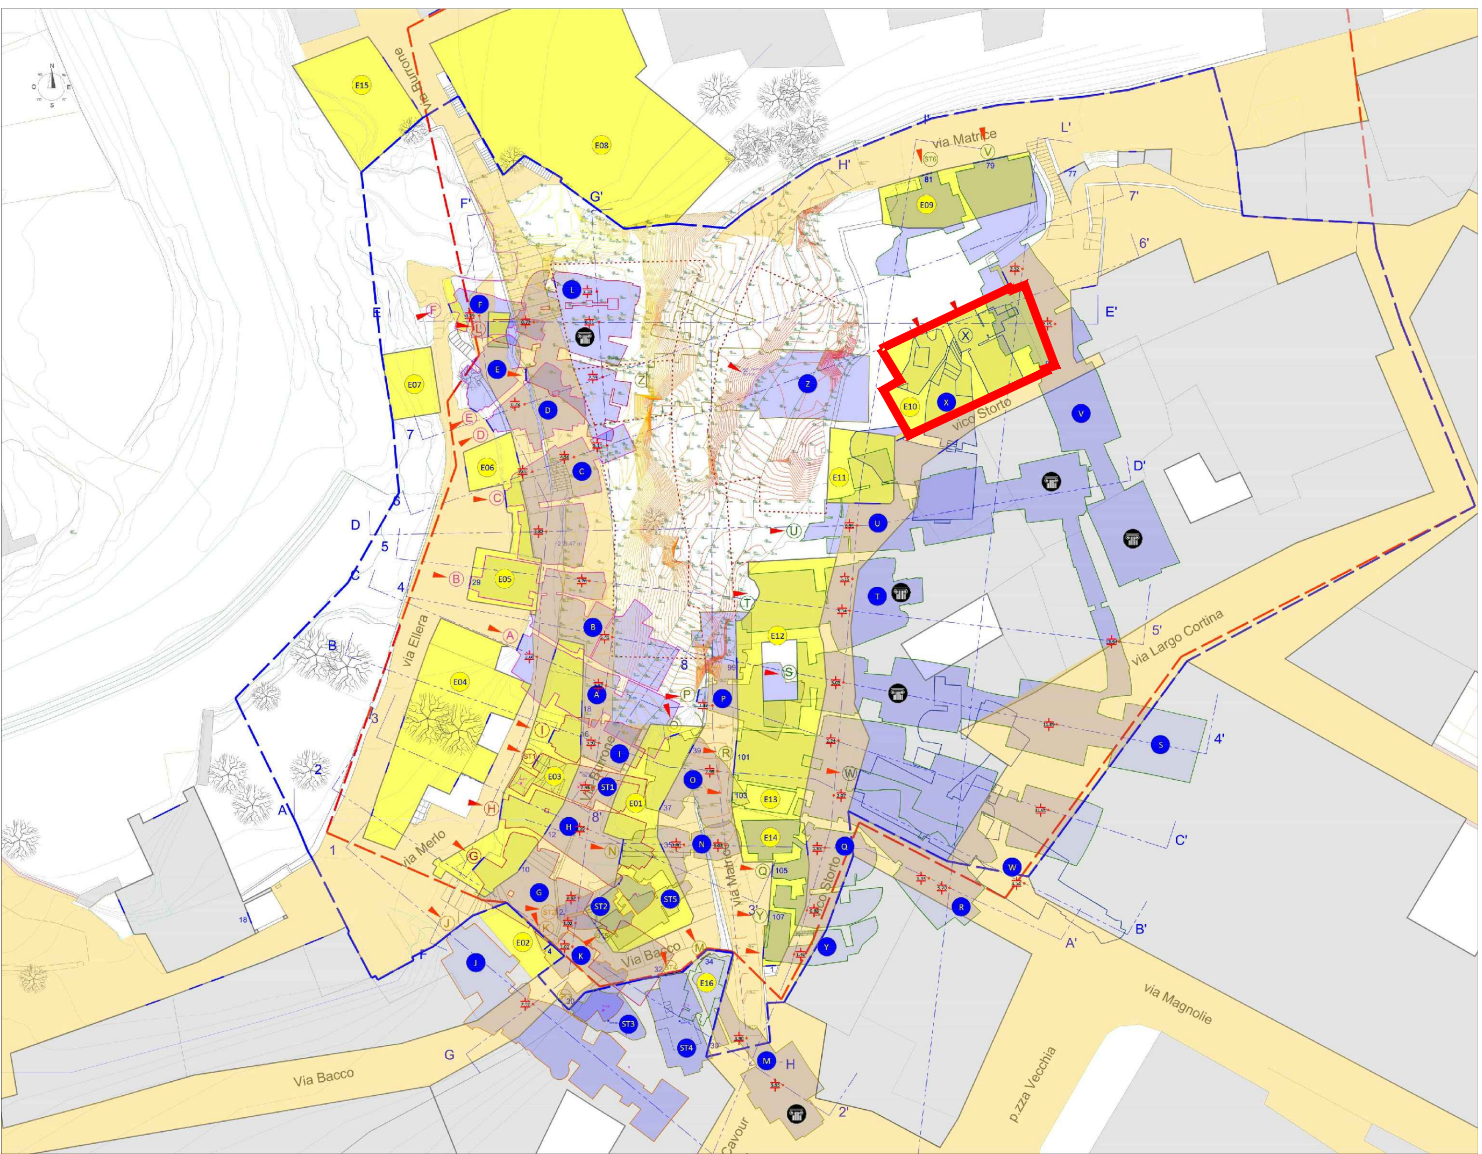


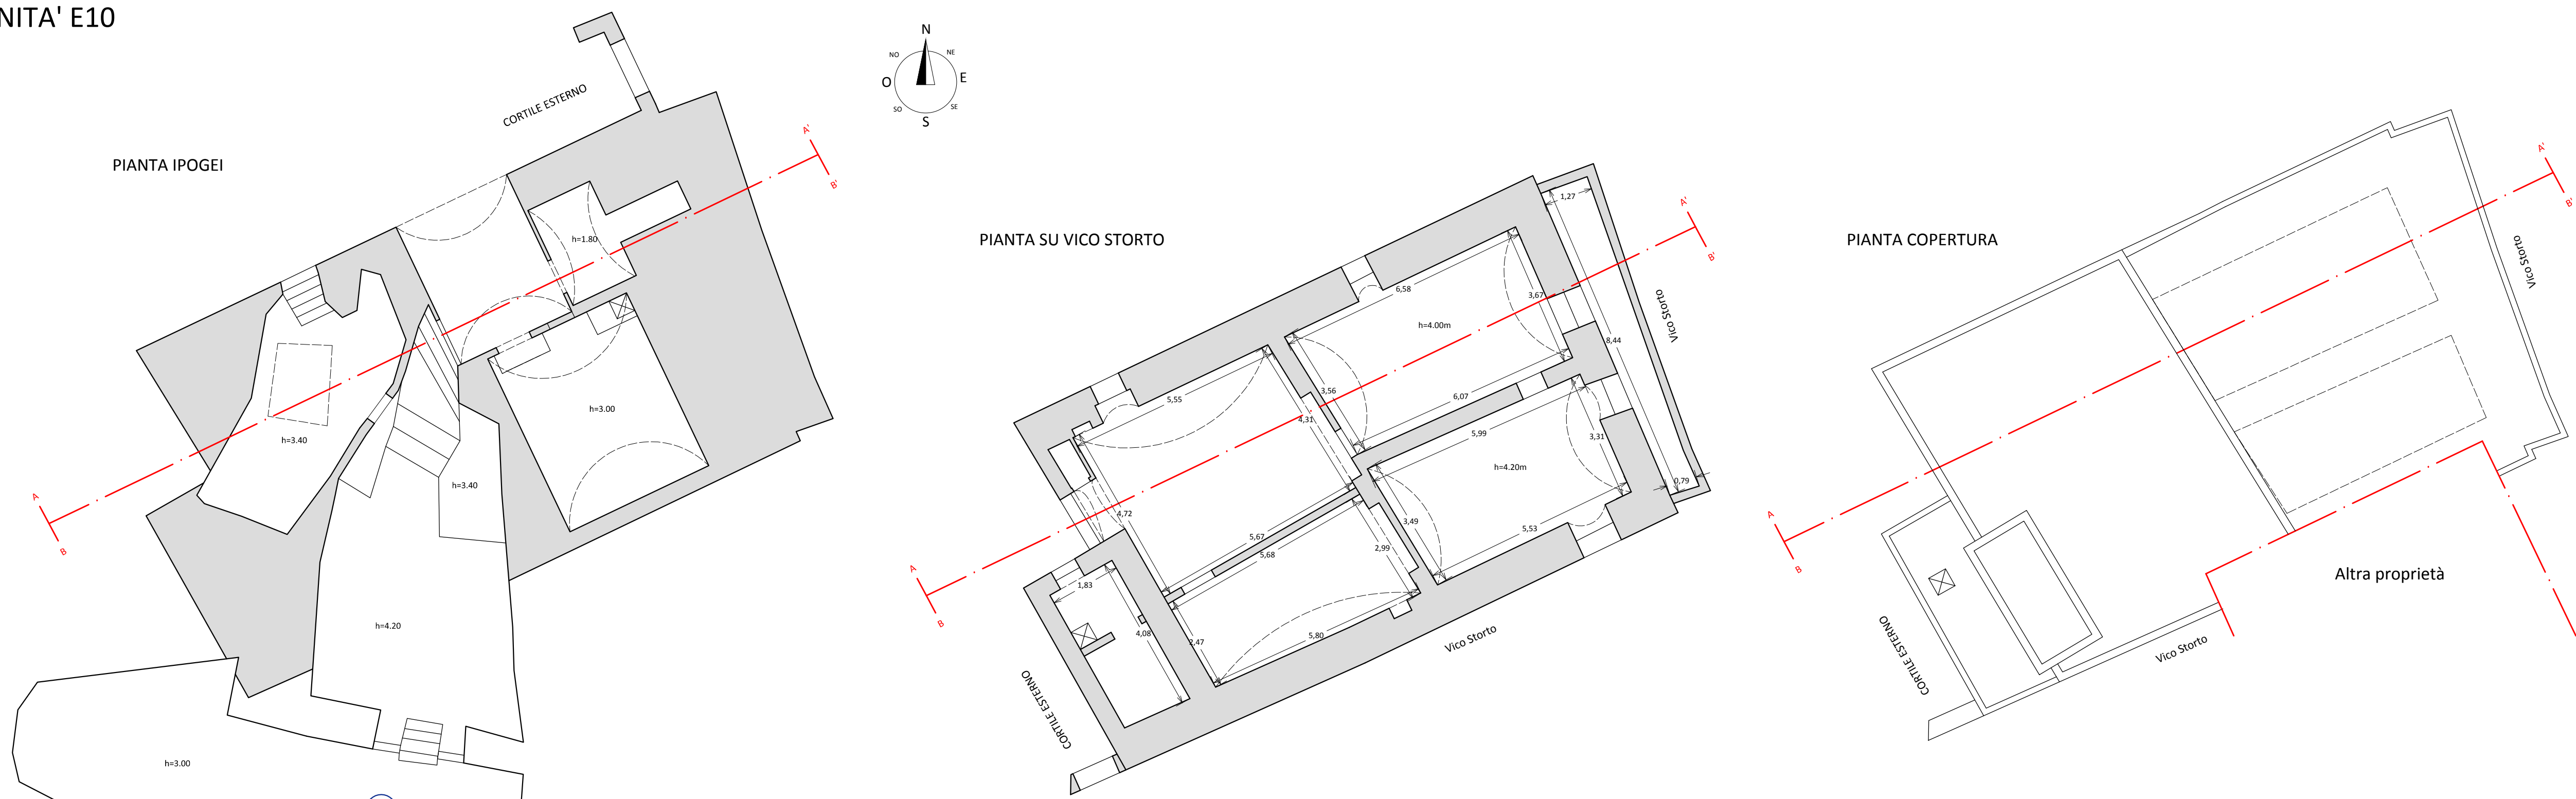


SEZIONE A - A'

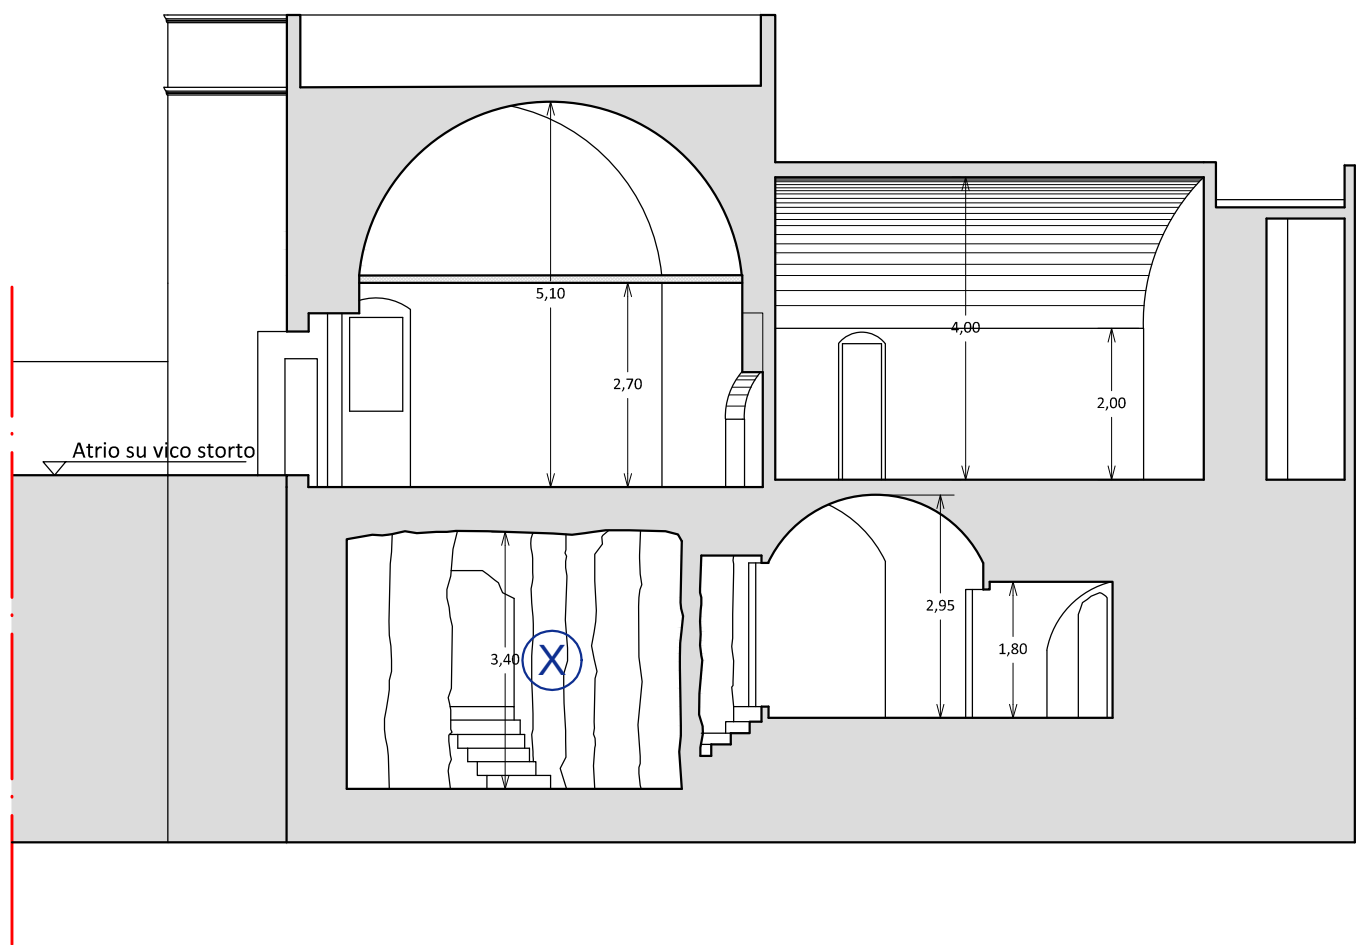


SEZIONE B - B'

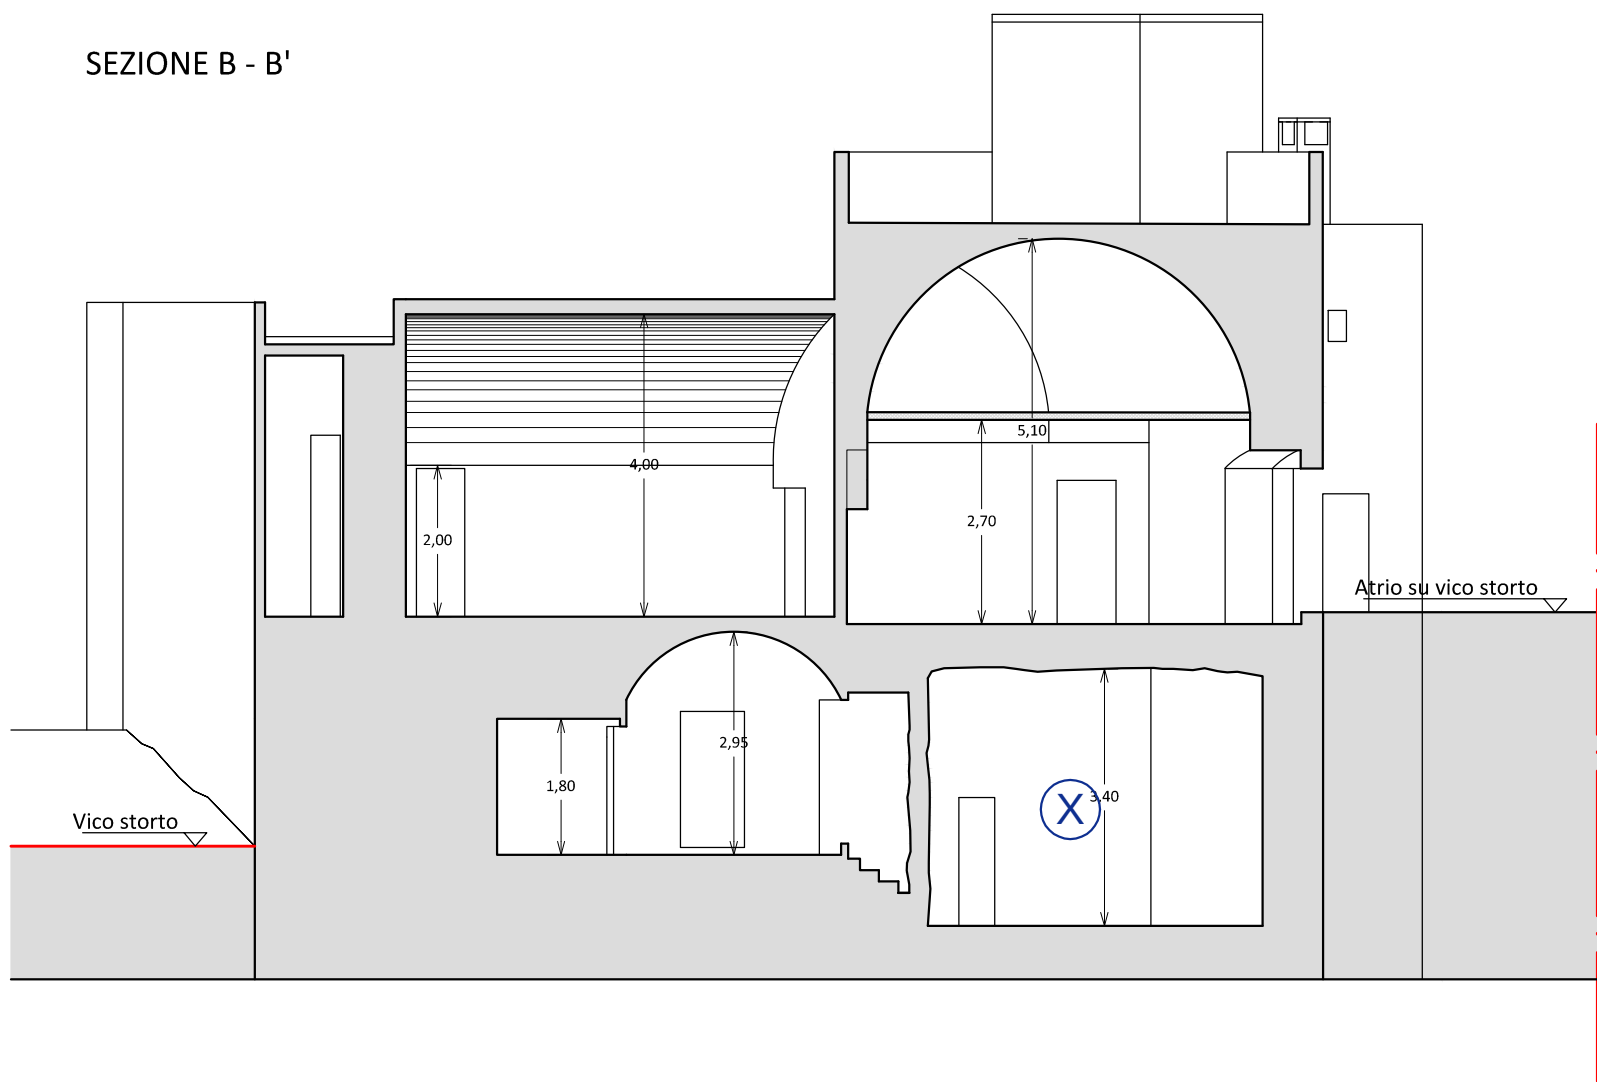

PROSPETTO SU VICO STORTO

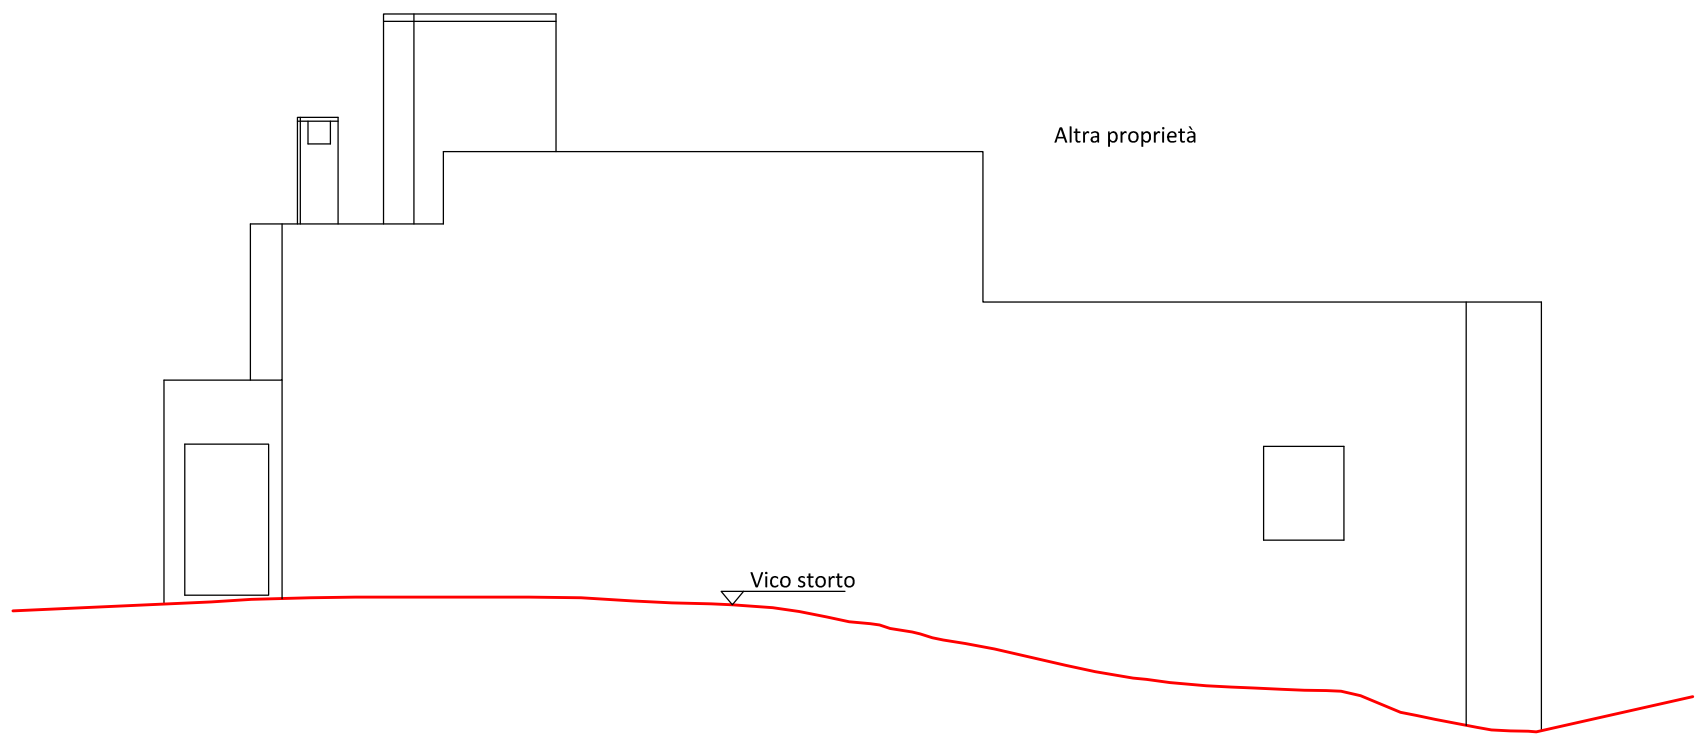

PROSPETTO SU ATRIO

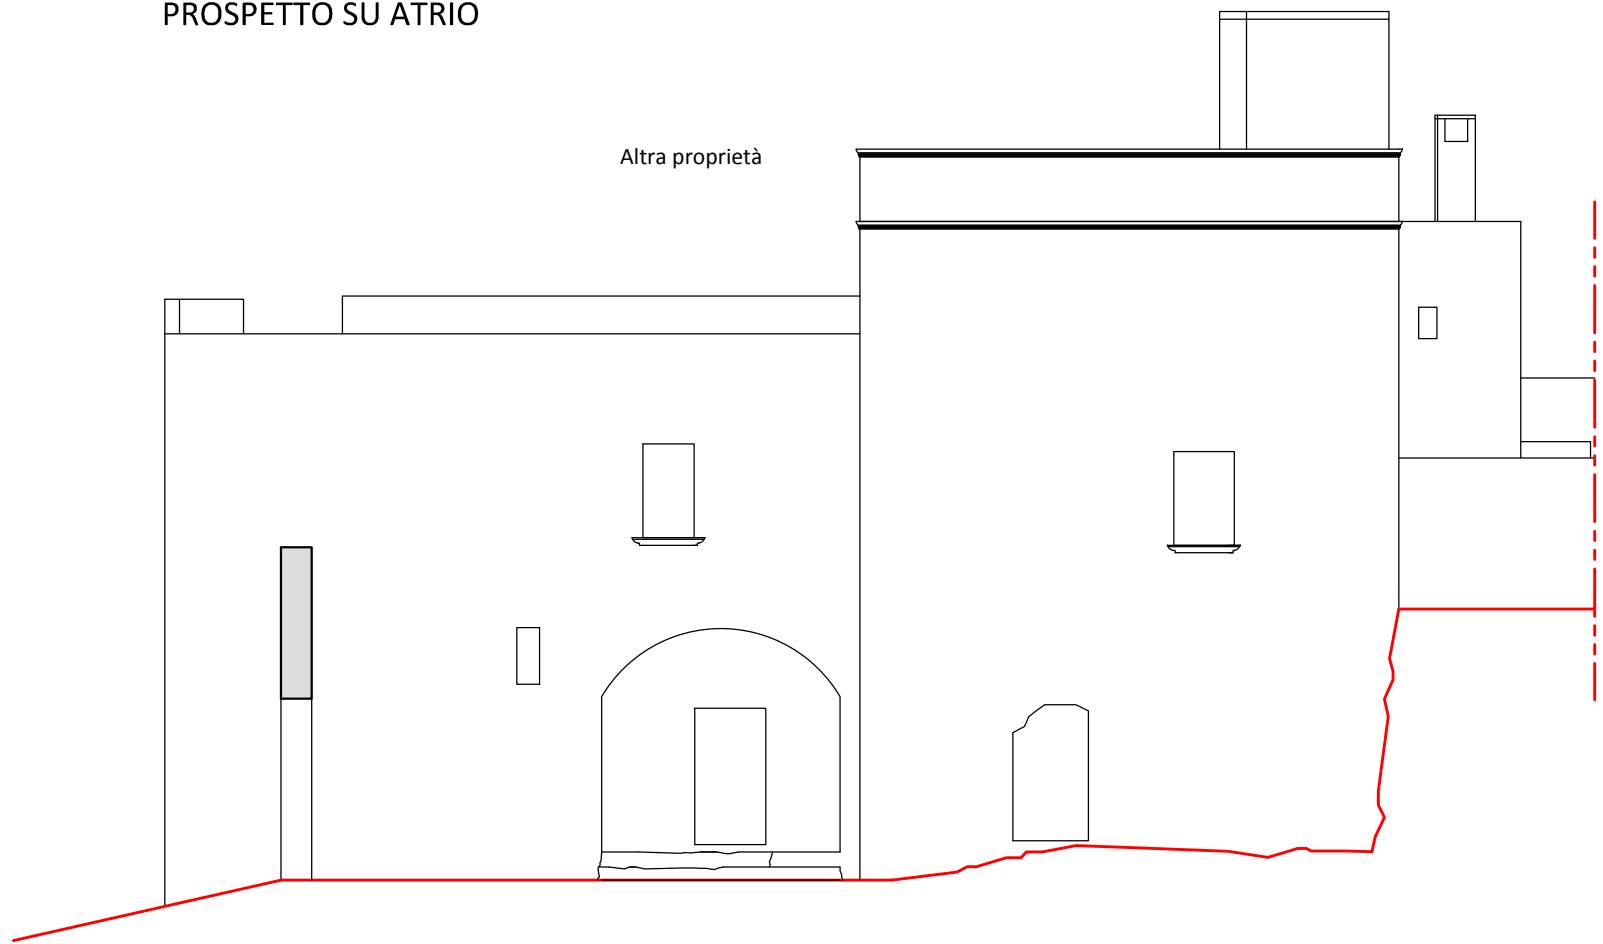

COMUNE DI GINOSA (TA)

CROLLO DI VIA MATRICE
LAVORI DI INDAGINE E DI RIMOZIONE DEI MATERIALI LAPIDEI E INSTABILI
VARIANTE IN CORSO D'OPERA ART. 132 COMMA 3 D.L. 163/2006



PROGETTO E DIREZIONE LAVORI:

TEP Projects **SINCERT**

STUDIO ASSOCIATO DI ARCHITETTURA E INGEGNERIA
Via Ospedale, 6 | Laterza | TA
Ing. Massimiliano BISIGNANO

IL R.U.P.
Ing. Giovanni ZIGRINO

ELABORATO	PRELIMINARE	DEFINITIVO	ESECUTIVO	DATA	TAV
RILIEVO FABBRICATO E10			SCALA 1:100	20.06.2024	RF06
			REVISIONE		