

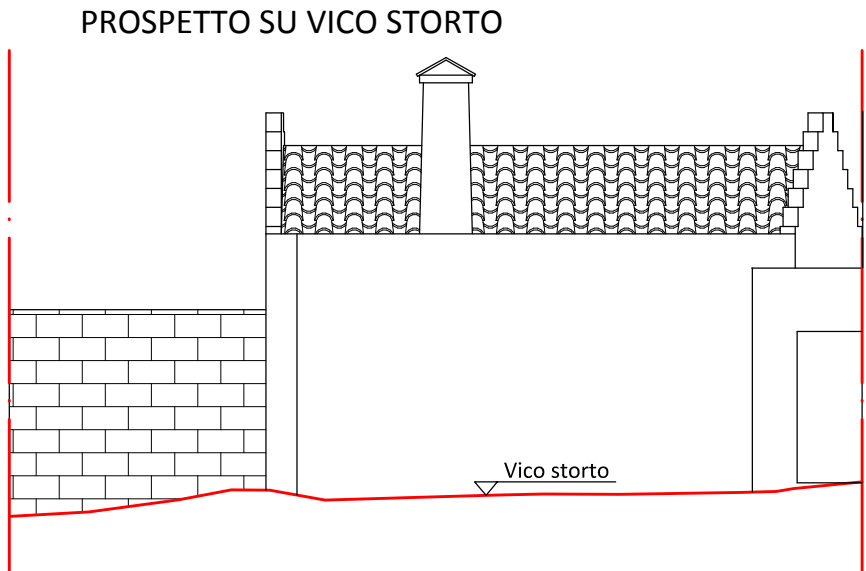
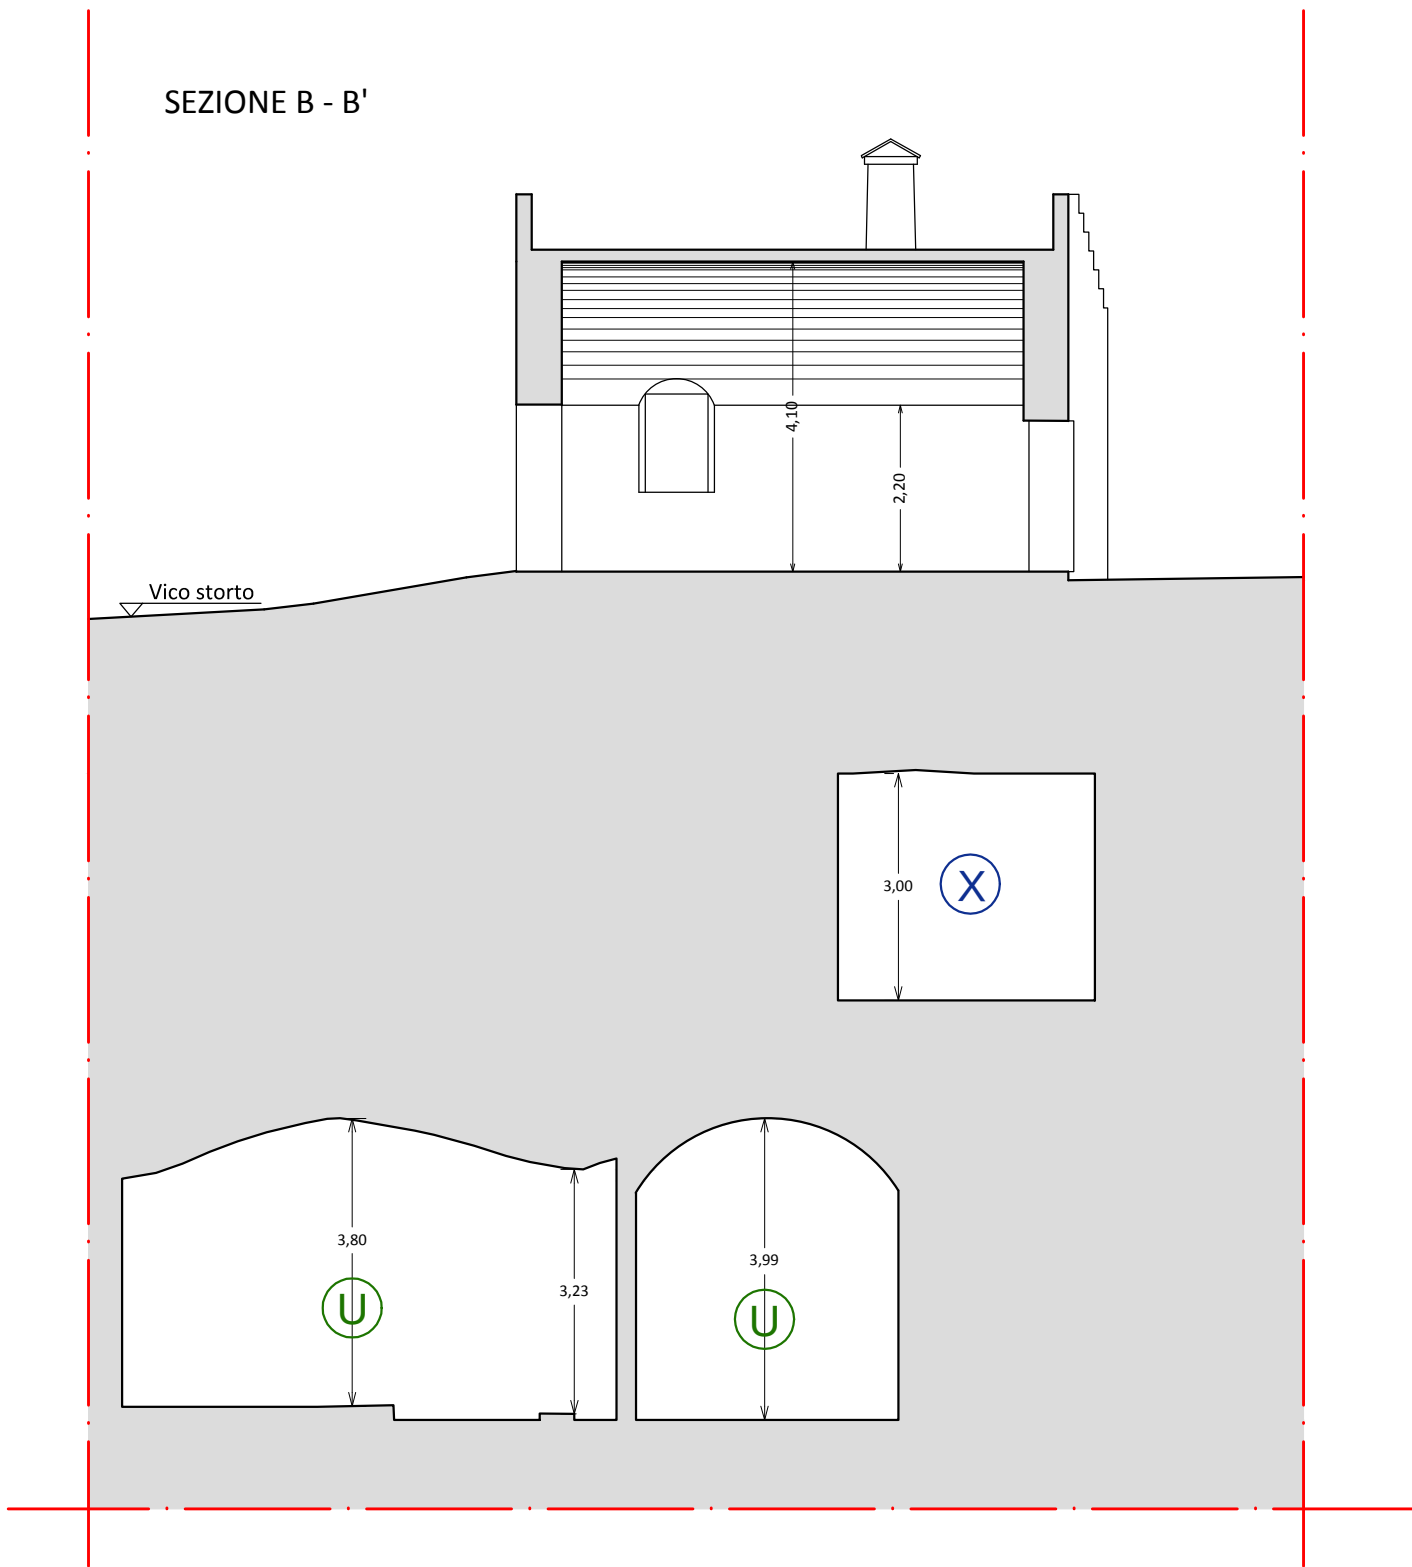
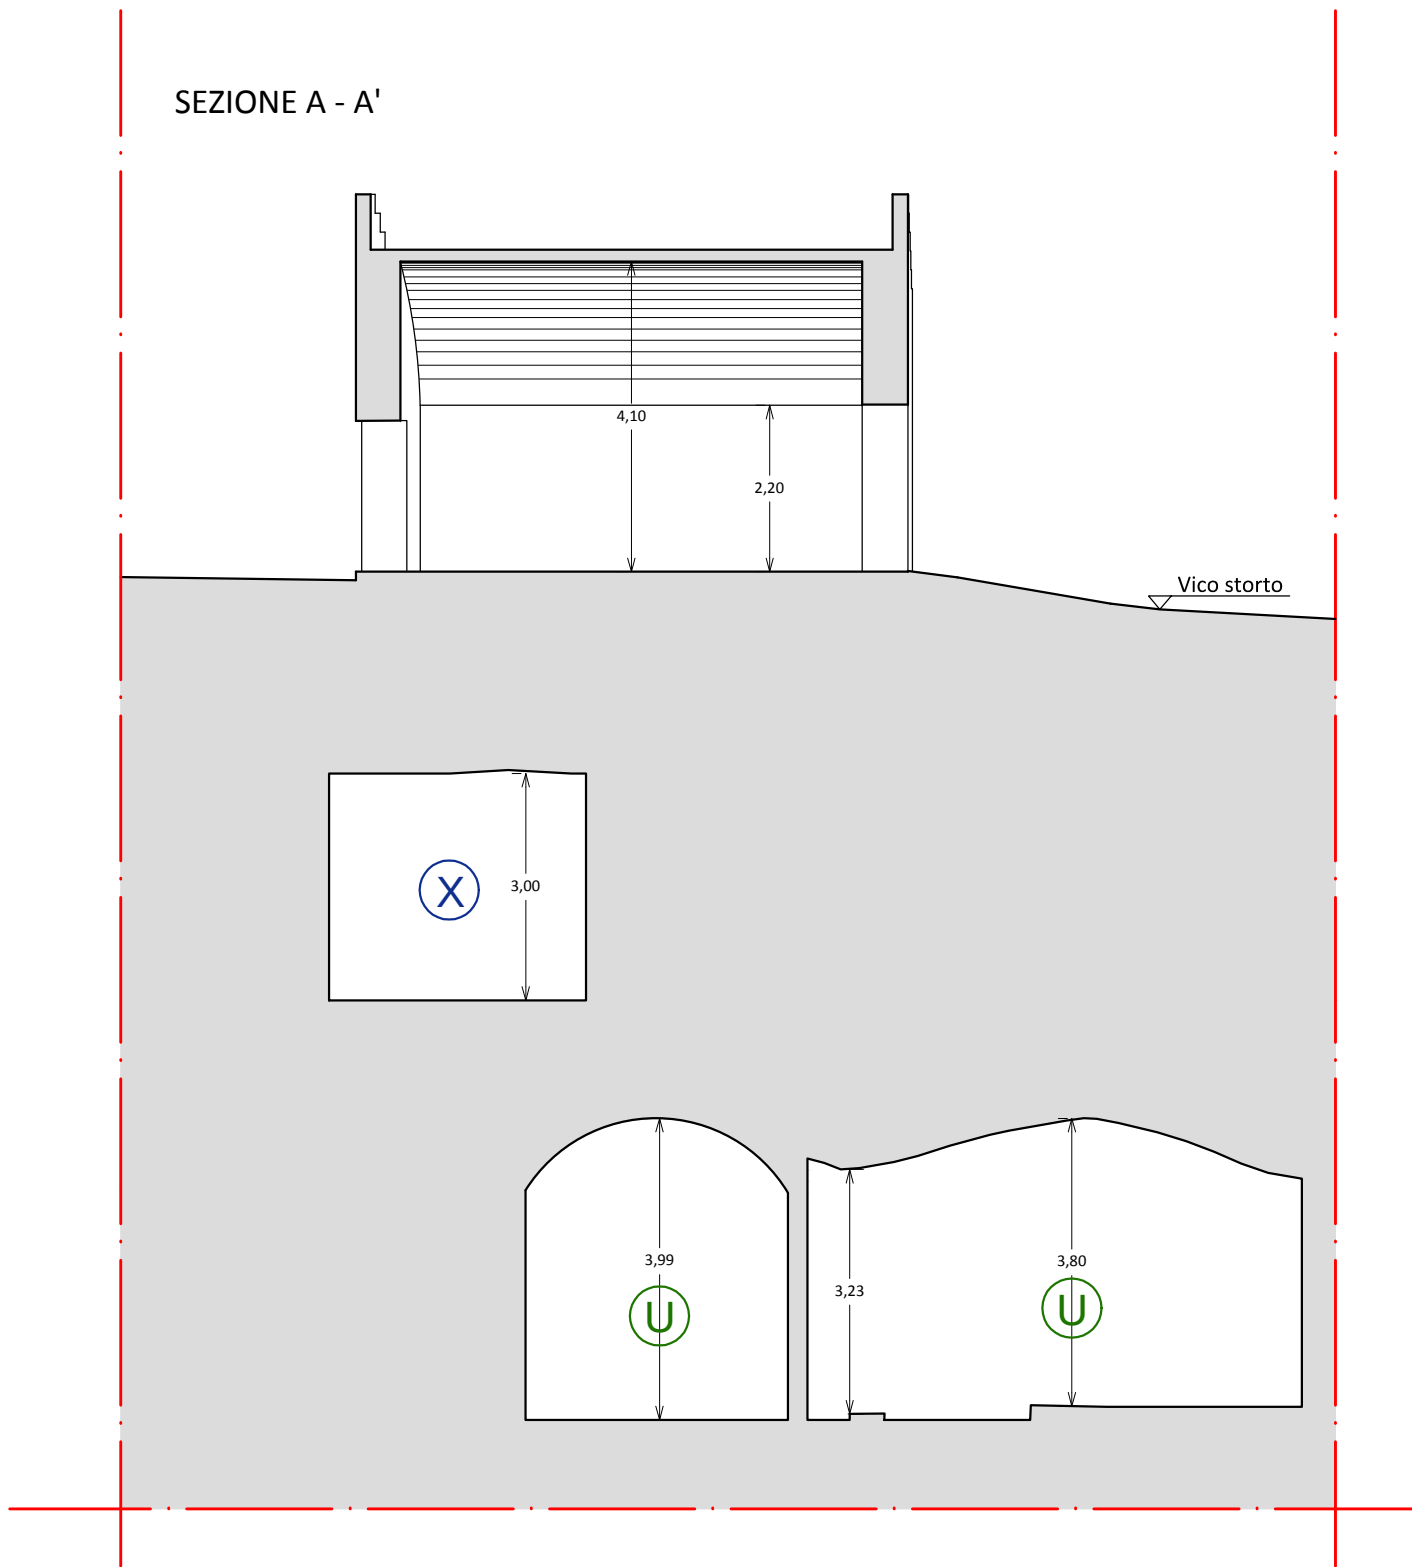
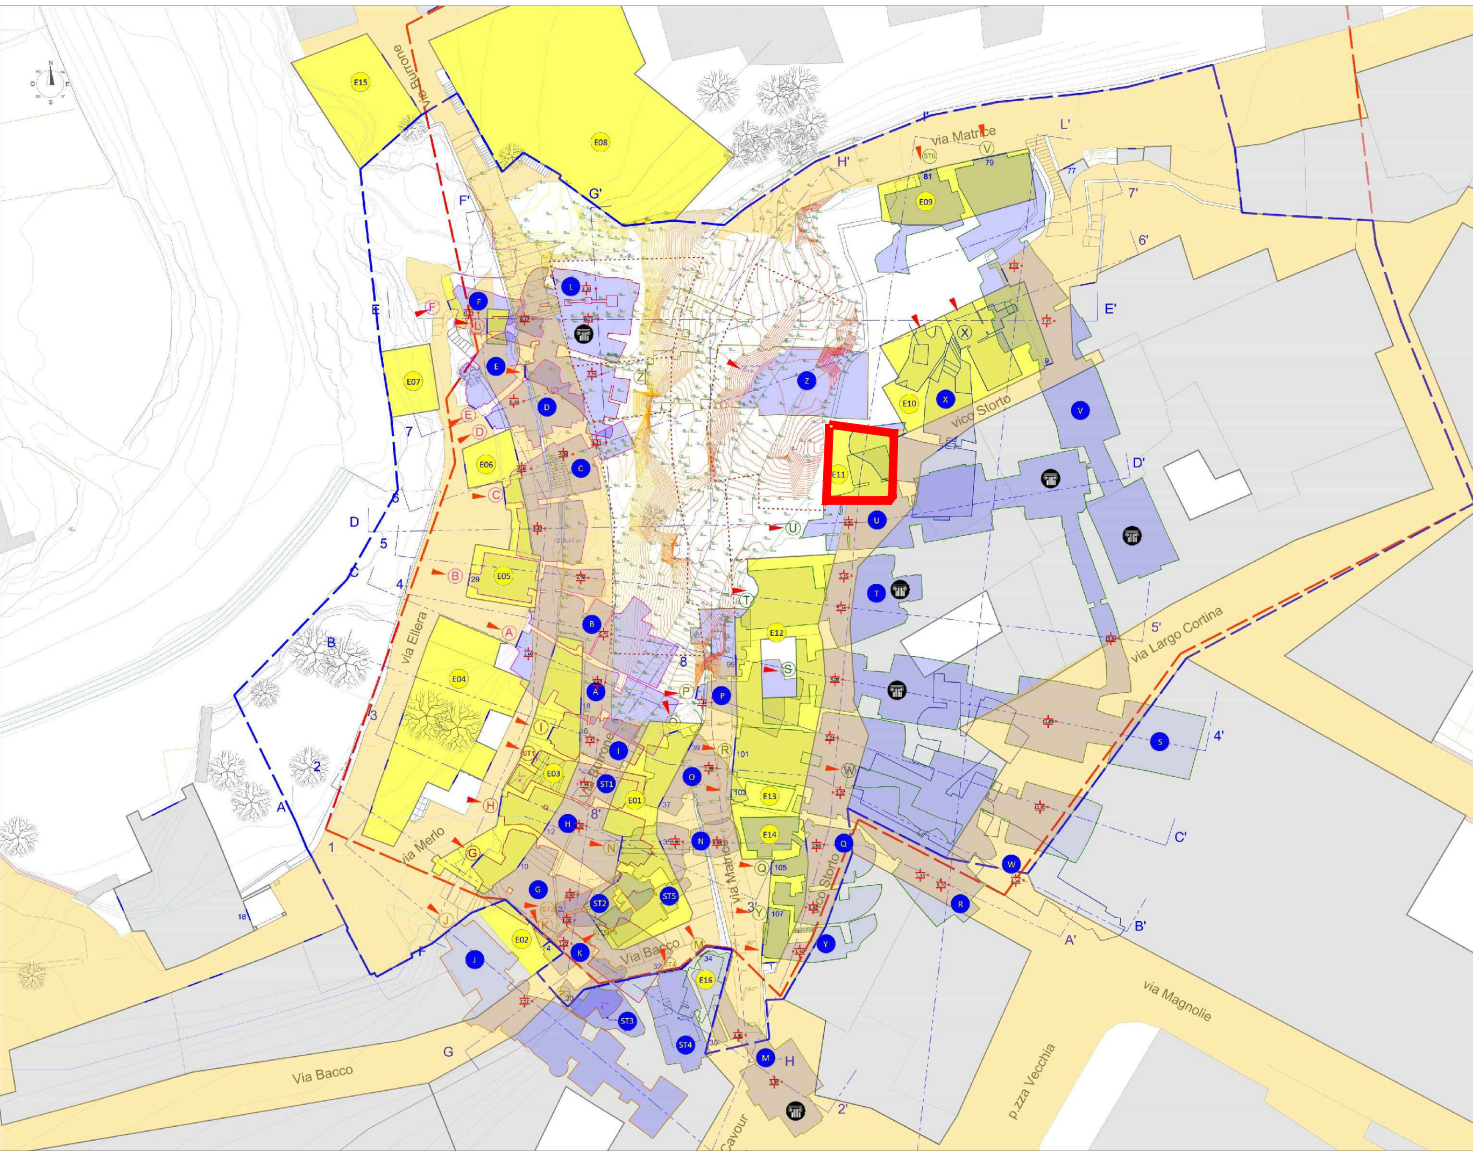
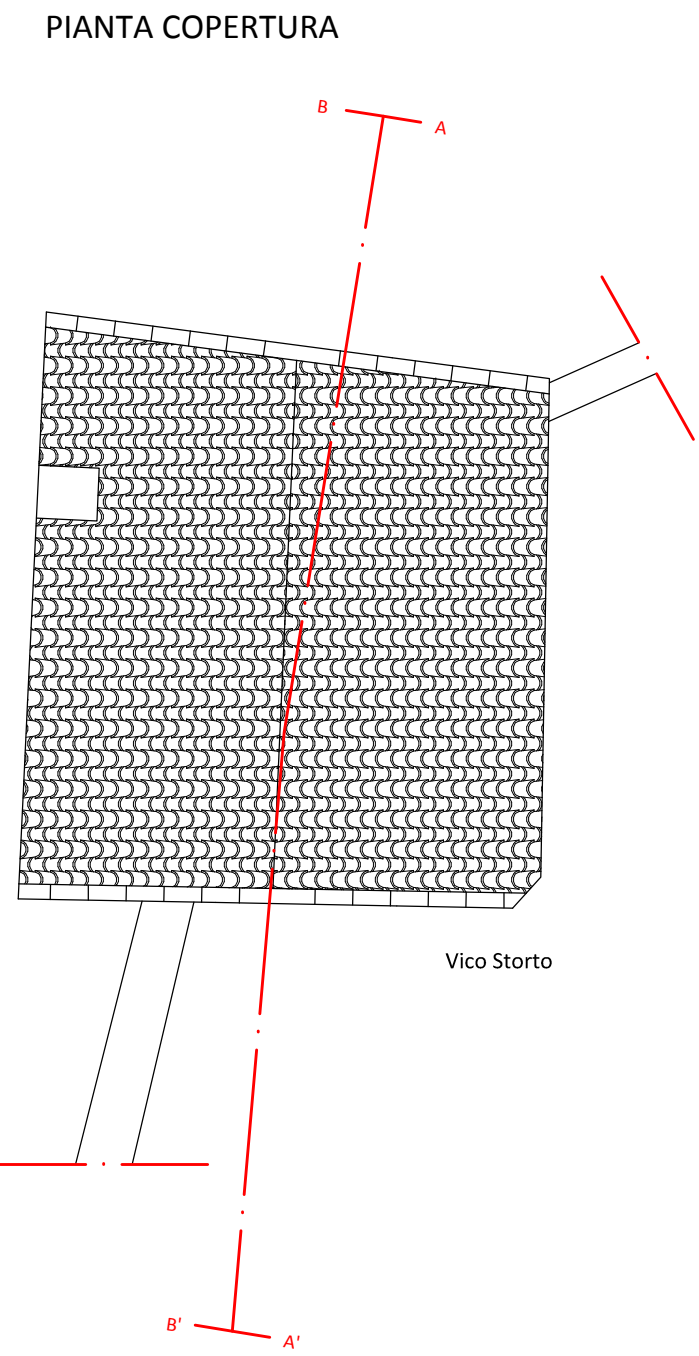


UNITA' E11

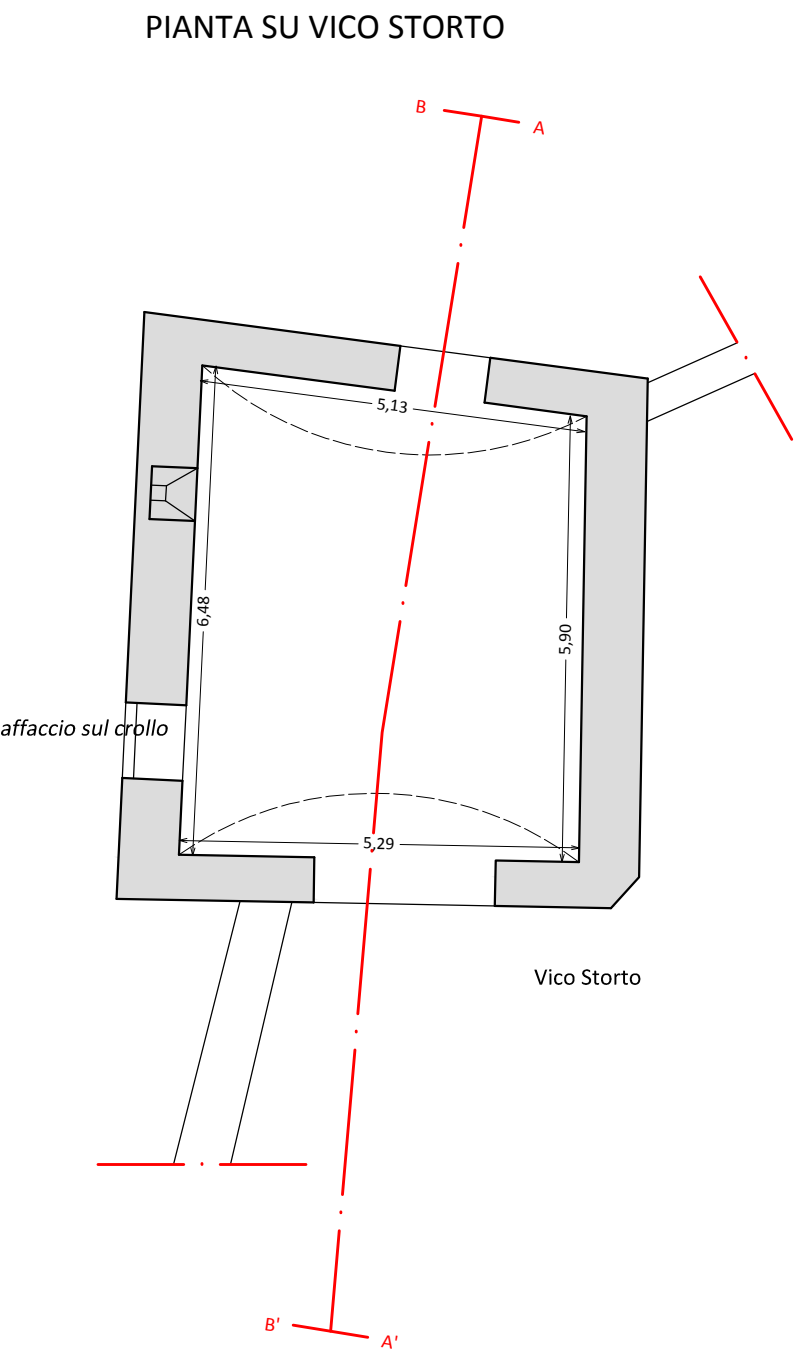

CROLLO DI VIA MATRICE
LAVORI DI INDAGINE E DI RIMOZIONE DEI MATERIALI LAPIDEI E INSTABILI
VARIANTE IN CORSO D'OPERA ART. 132 COMMA 3 D.L. 163/2006

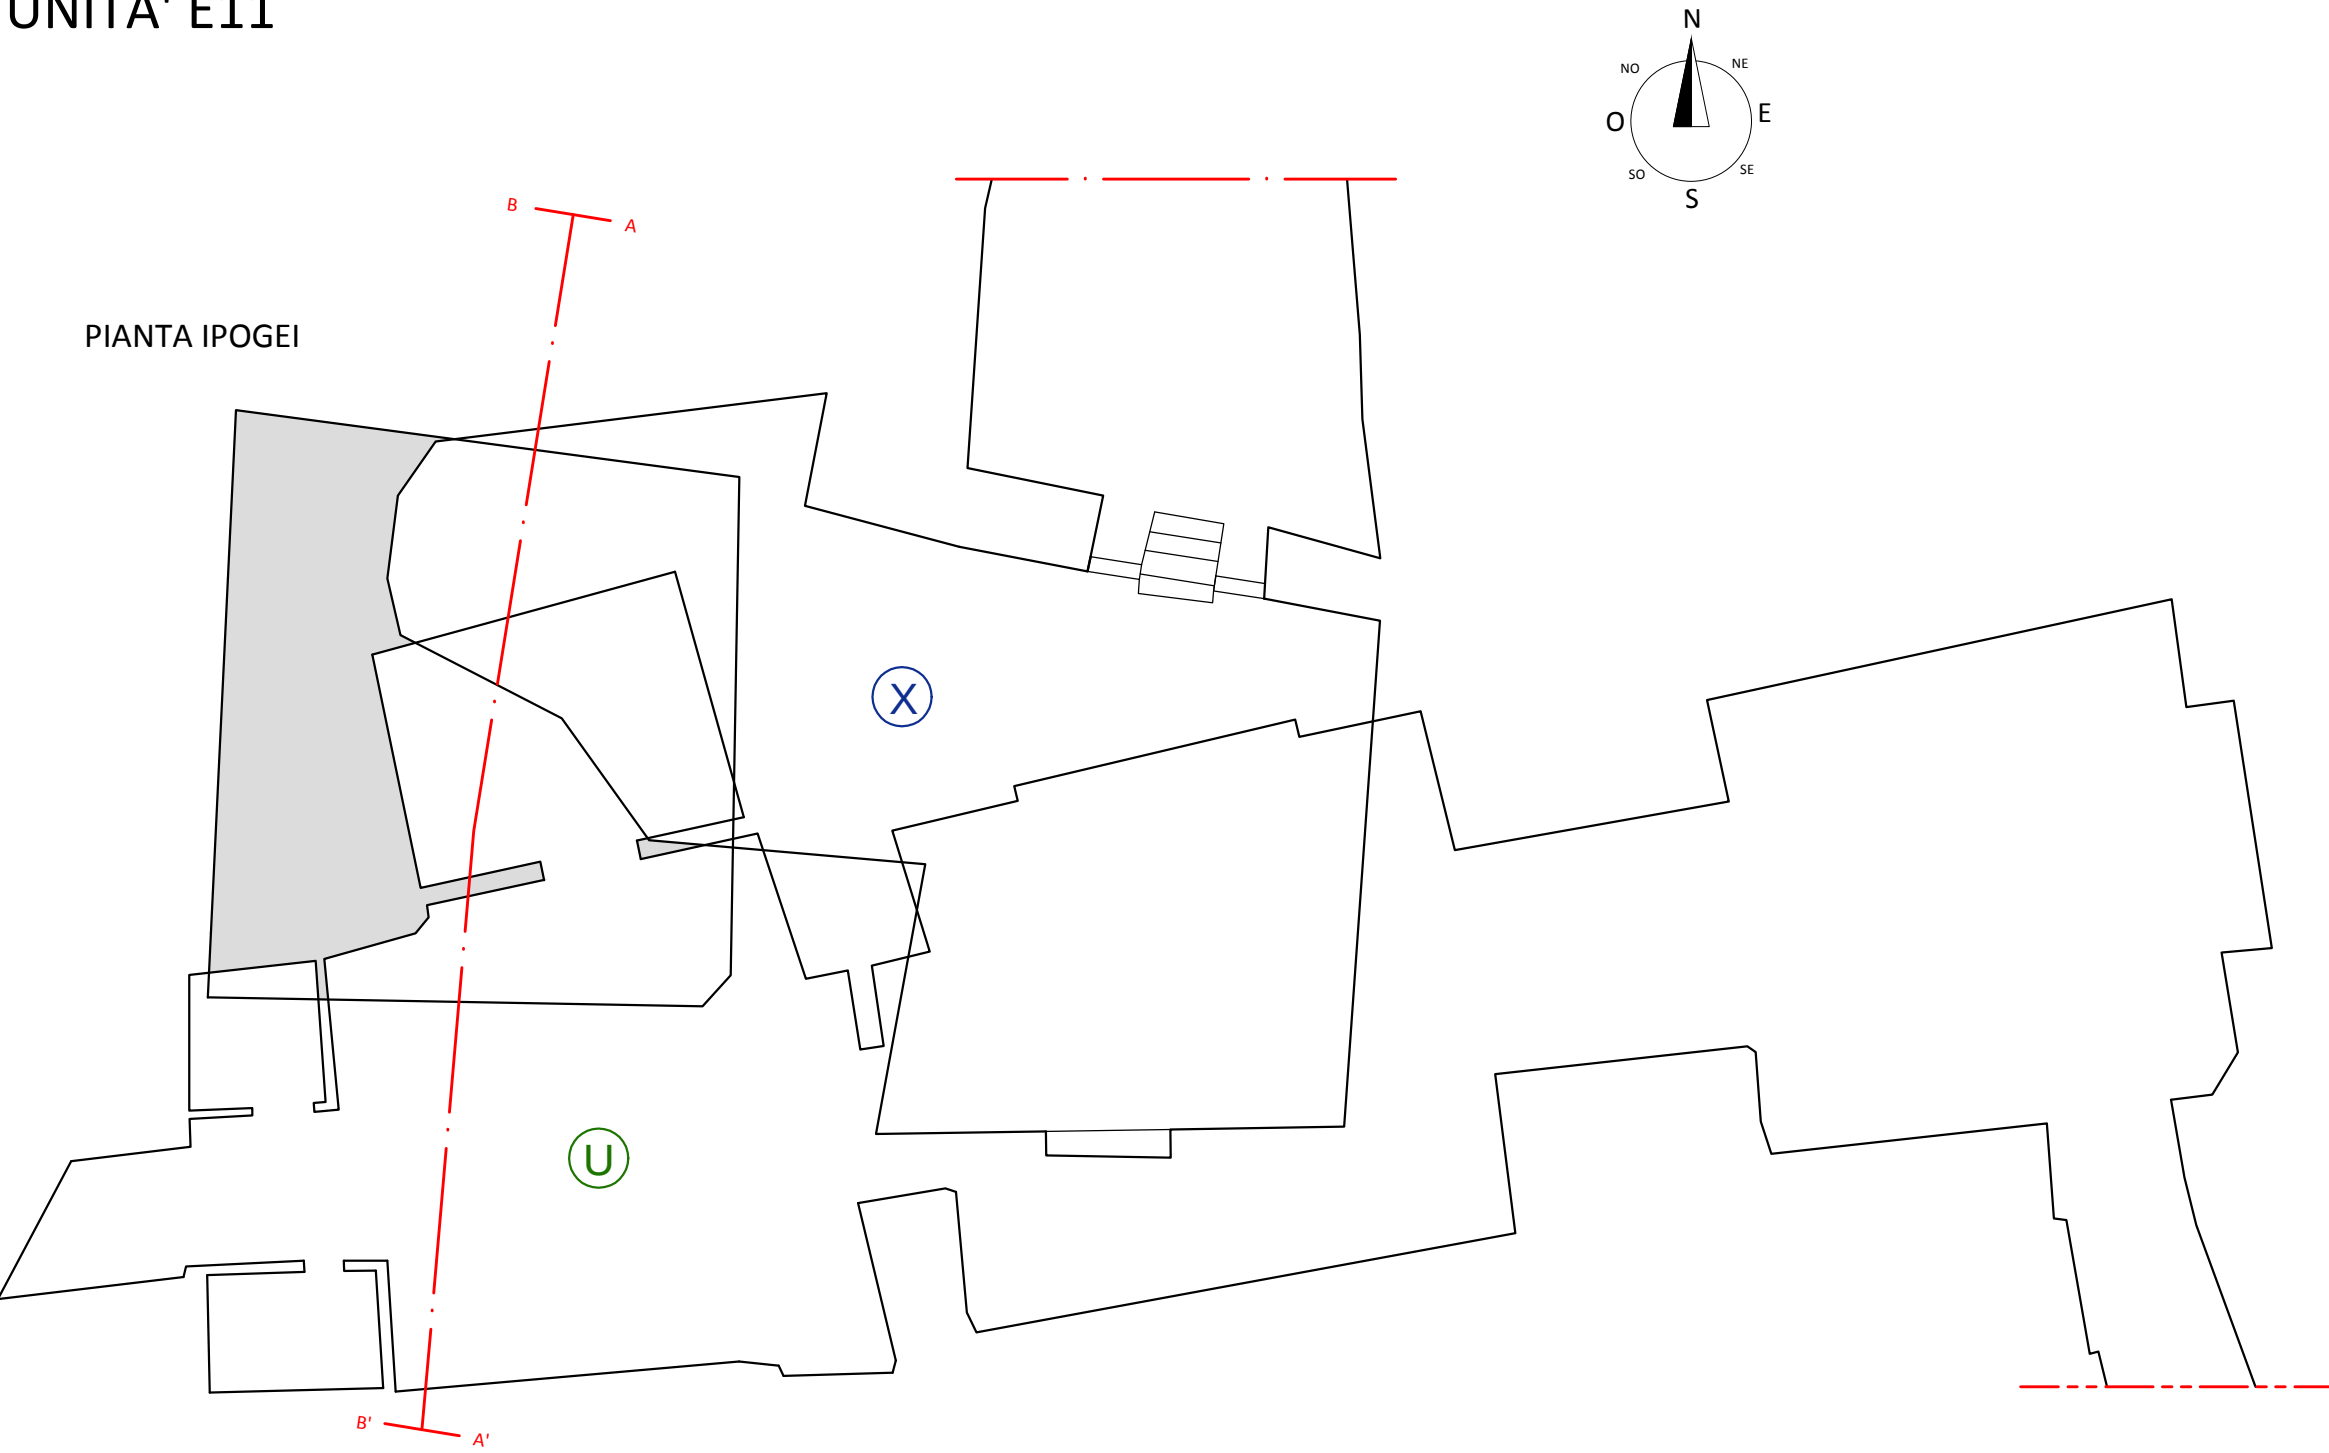

PROGETTO E DIREZIONE LAVORI:
IL R.U.P.
Ing. Giovanni ZIGRINO
T B R Projects SINCERT
STUDIO ASSOCIATO DI ARCHITETTURA E INGEGNERIA
Via Ospedale, 61 - Laterza (TA)
Ing. Massimiliano BISIGNANO

ELABORATO	PRELIMINARE	DEFINITIVO	ESECUTIVO	DATA 20.08.2024	TAV
RILIEVO FABBRICATO E11			SCALA 1:100	REVISIONE	RF07