




UNITA' E12

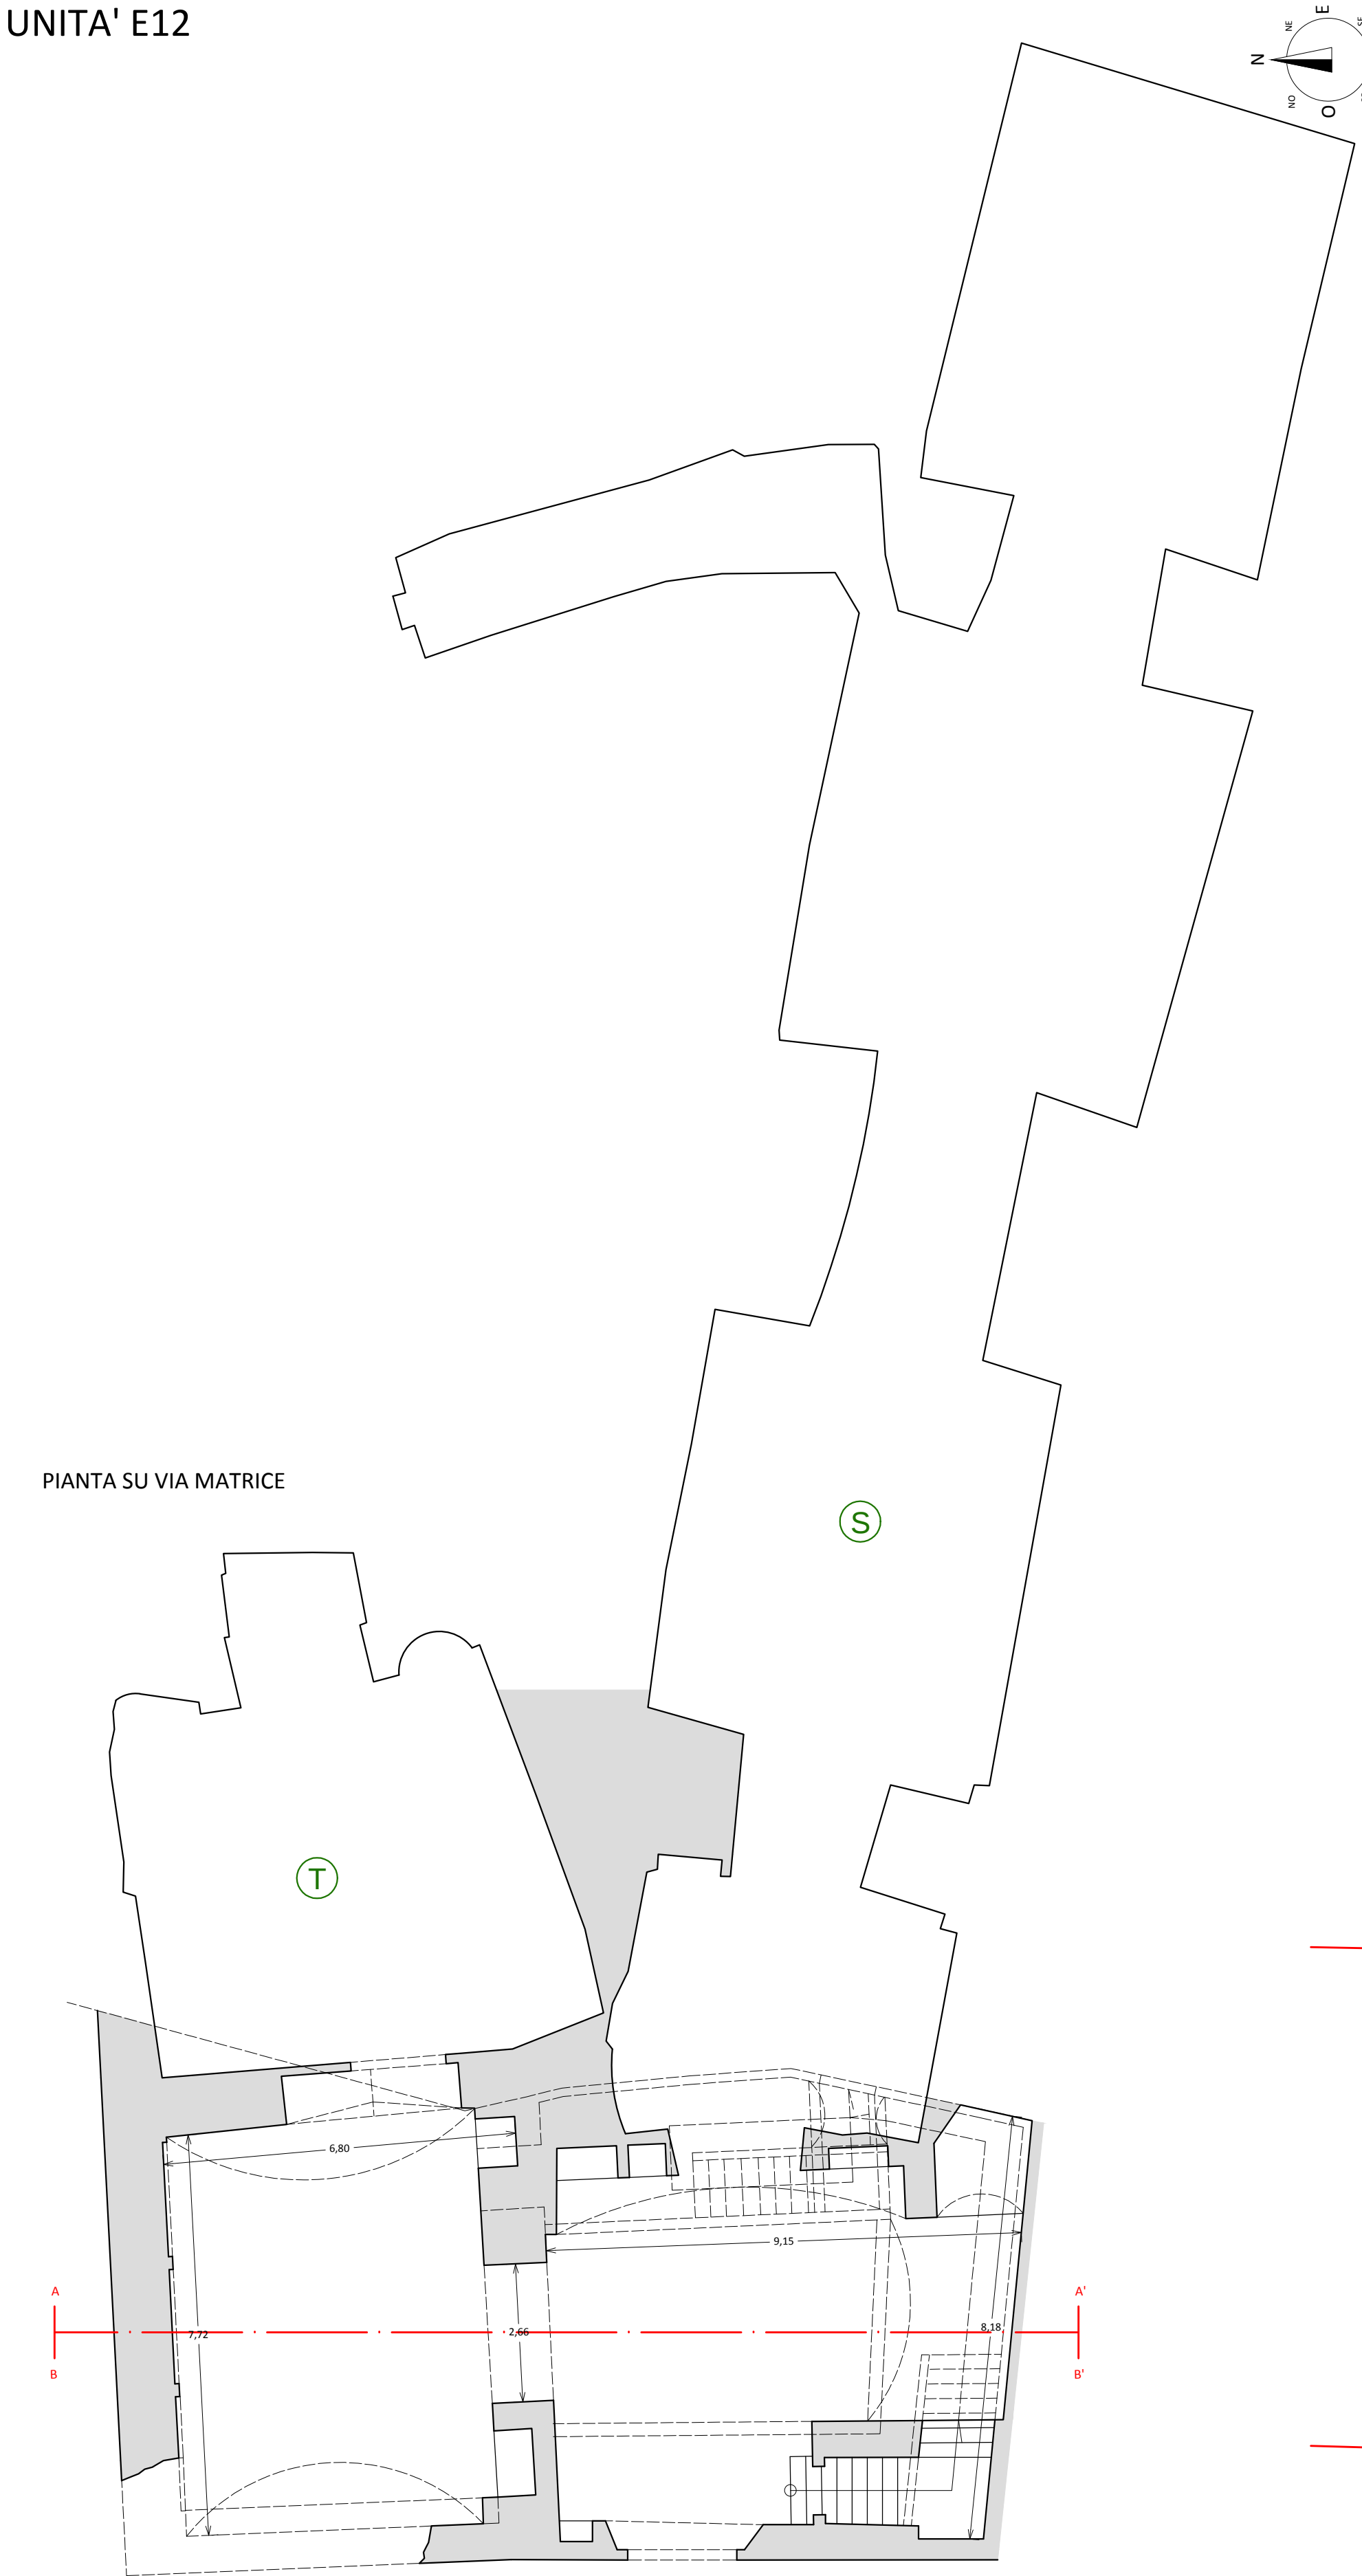


PIANTA P1 SU VIA MATRICE

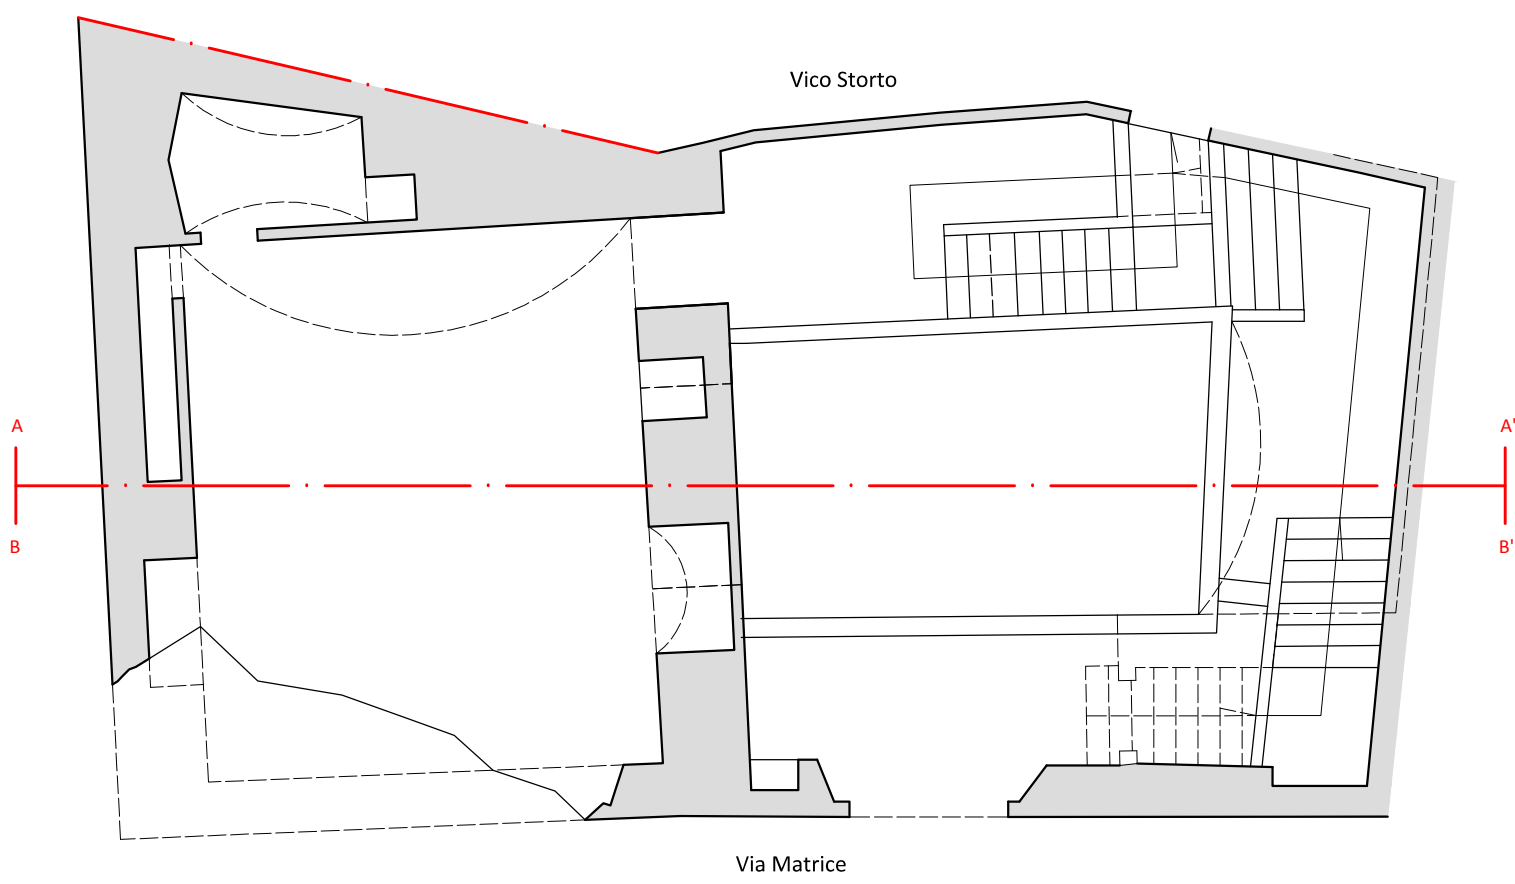


PIANTA COPERTURA

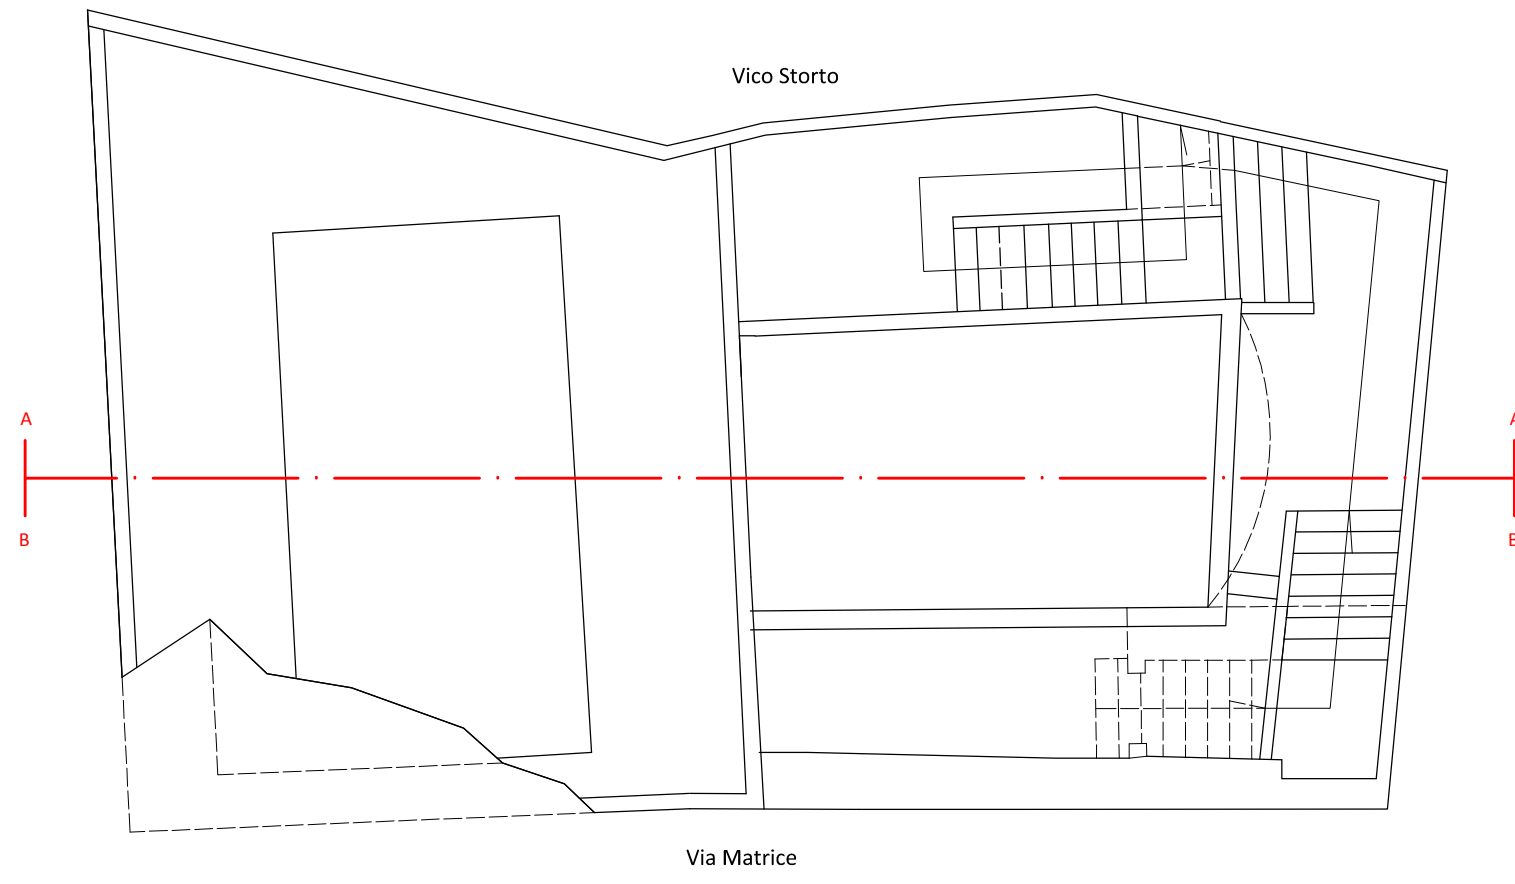


SEZIONE A - A

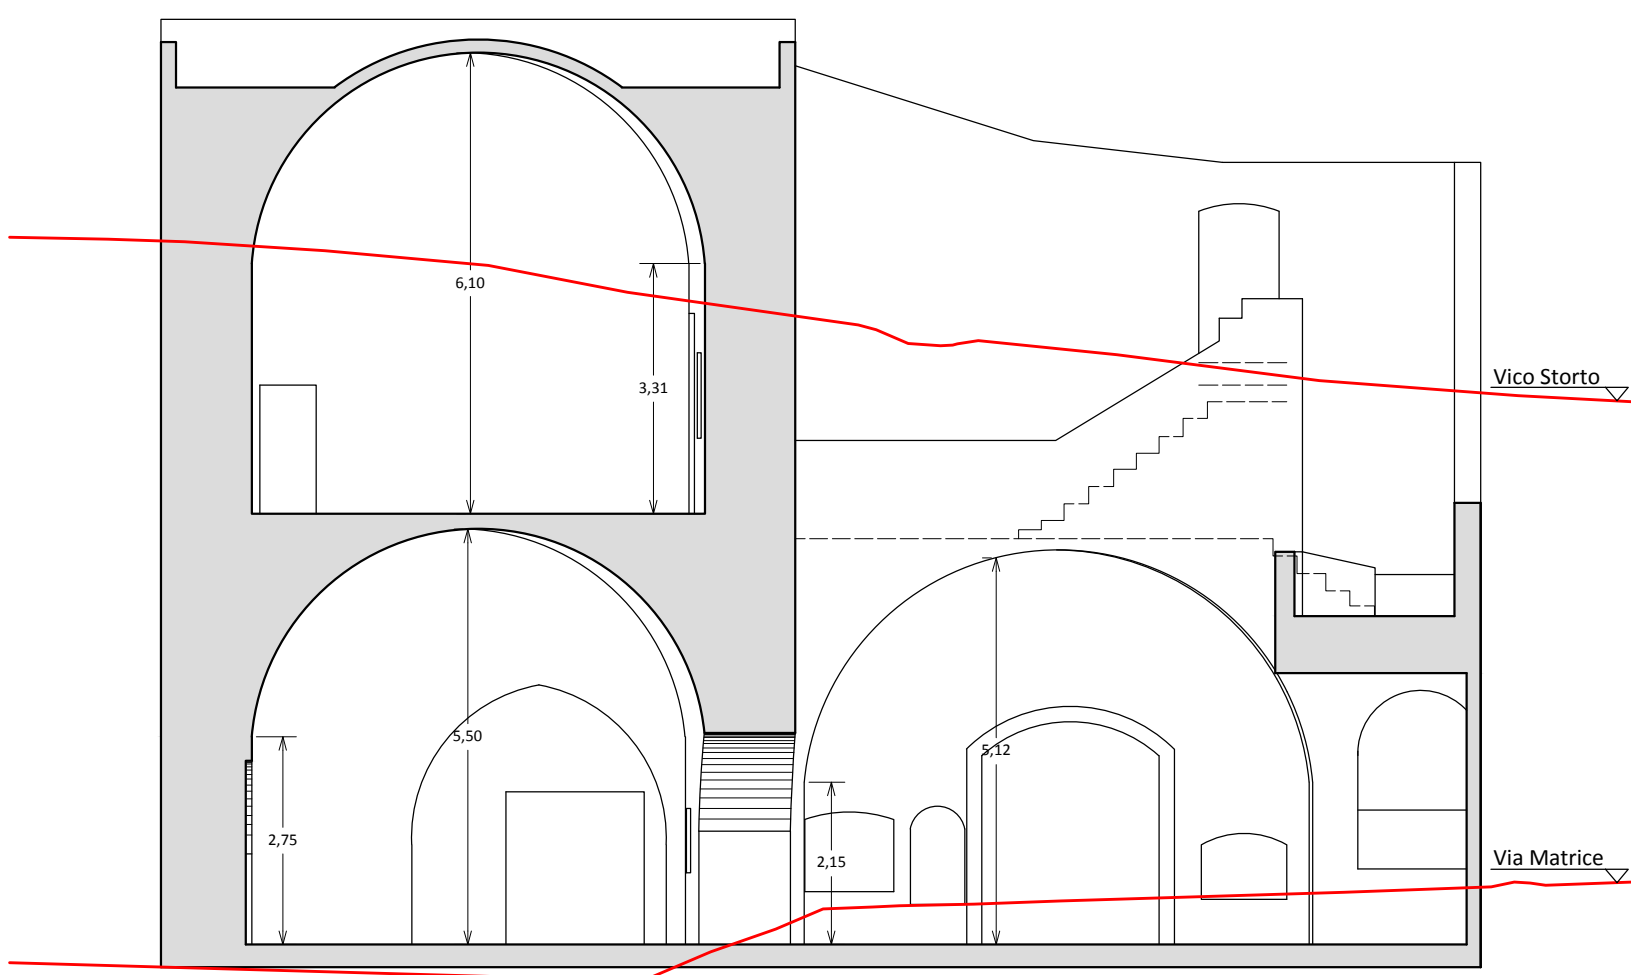



SEZIONE B - B'

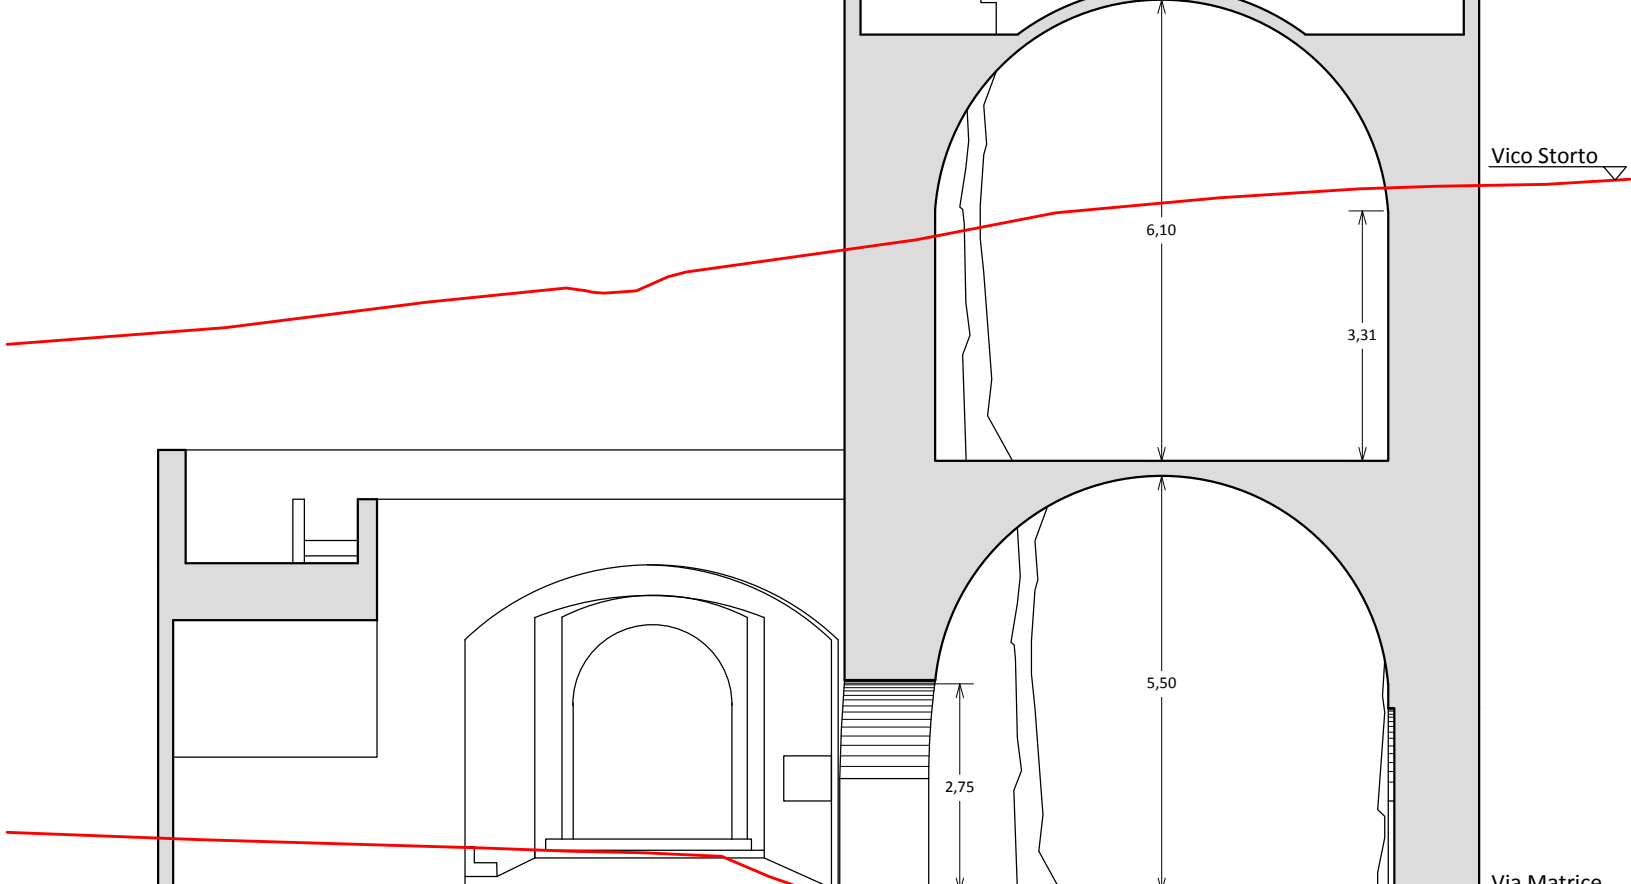

PROSPETTO VIA MATRICE

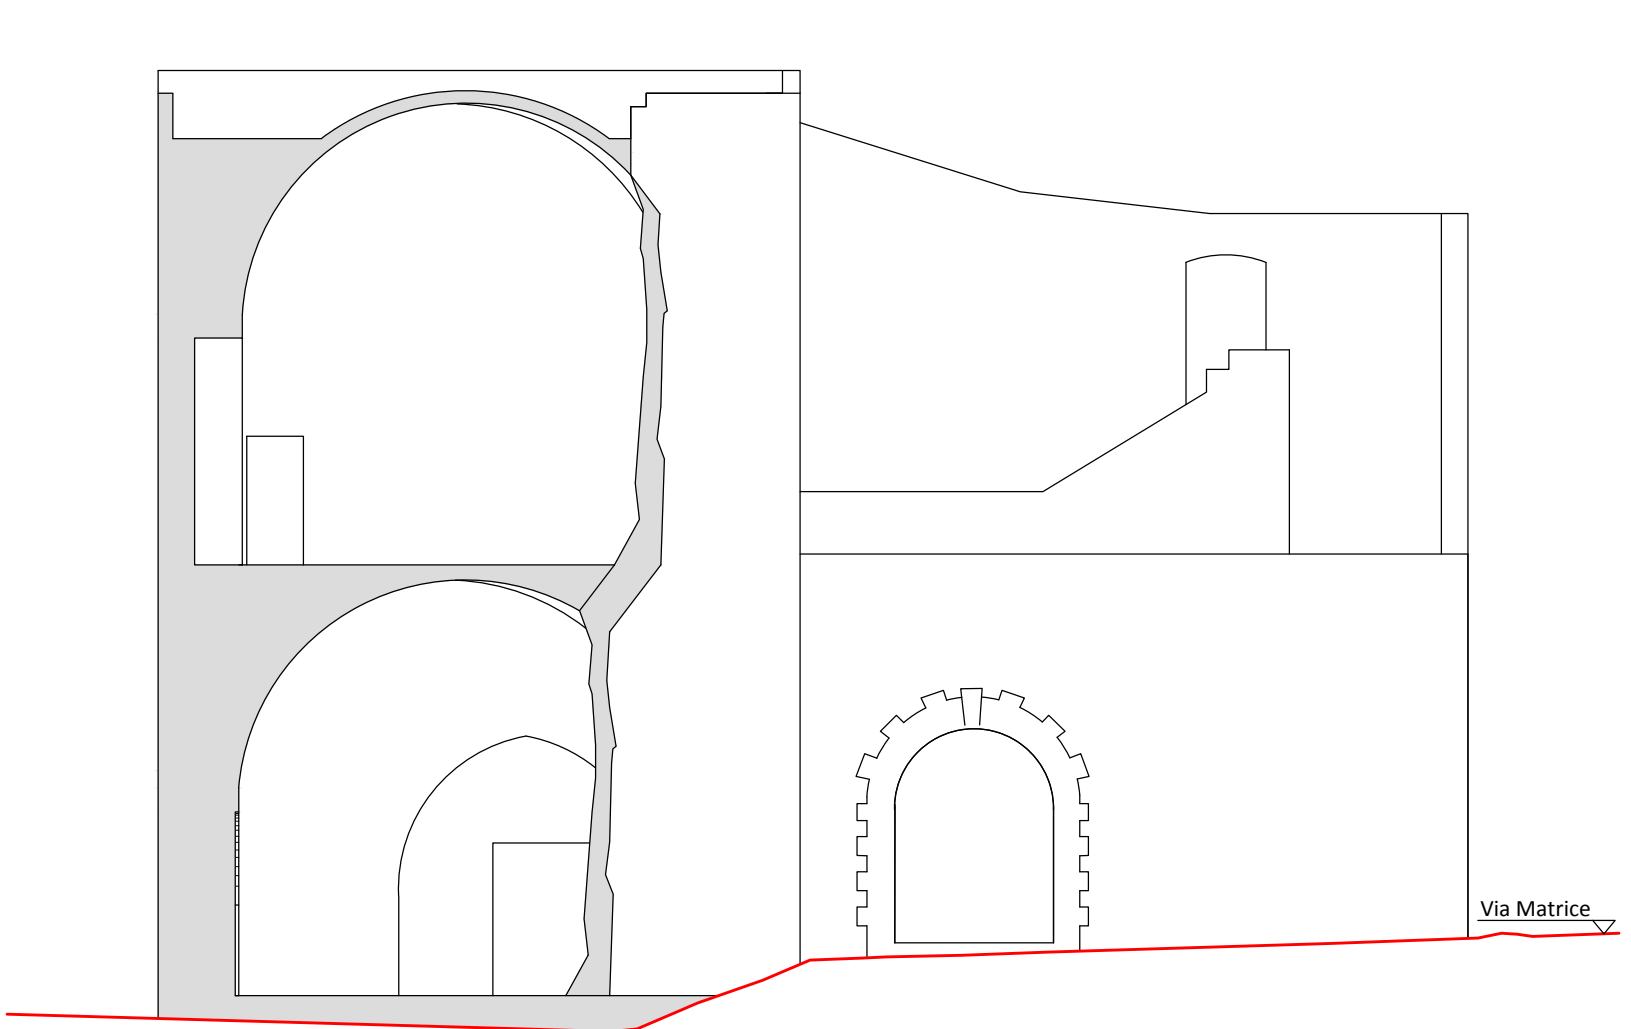

PROSPETTO VICO STORTO

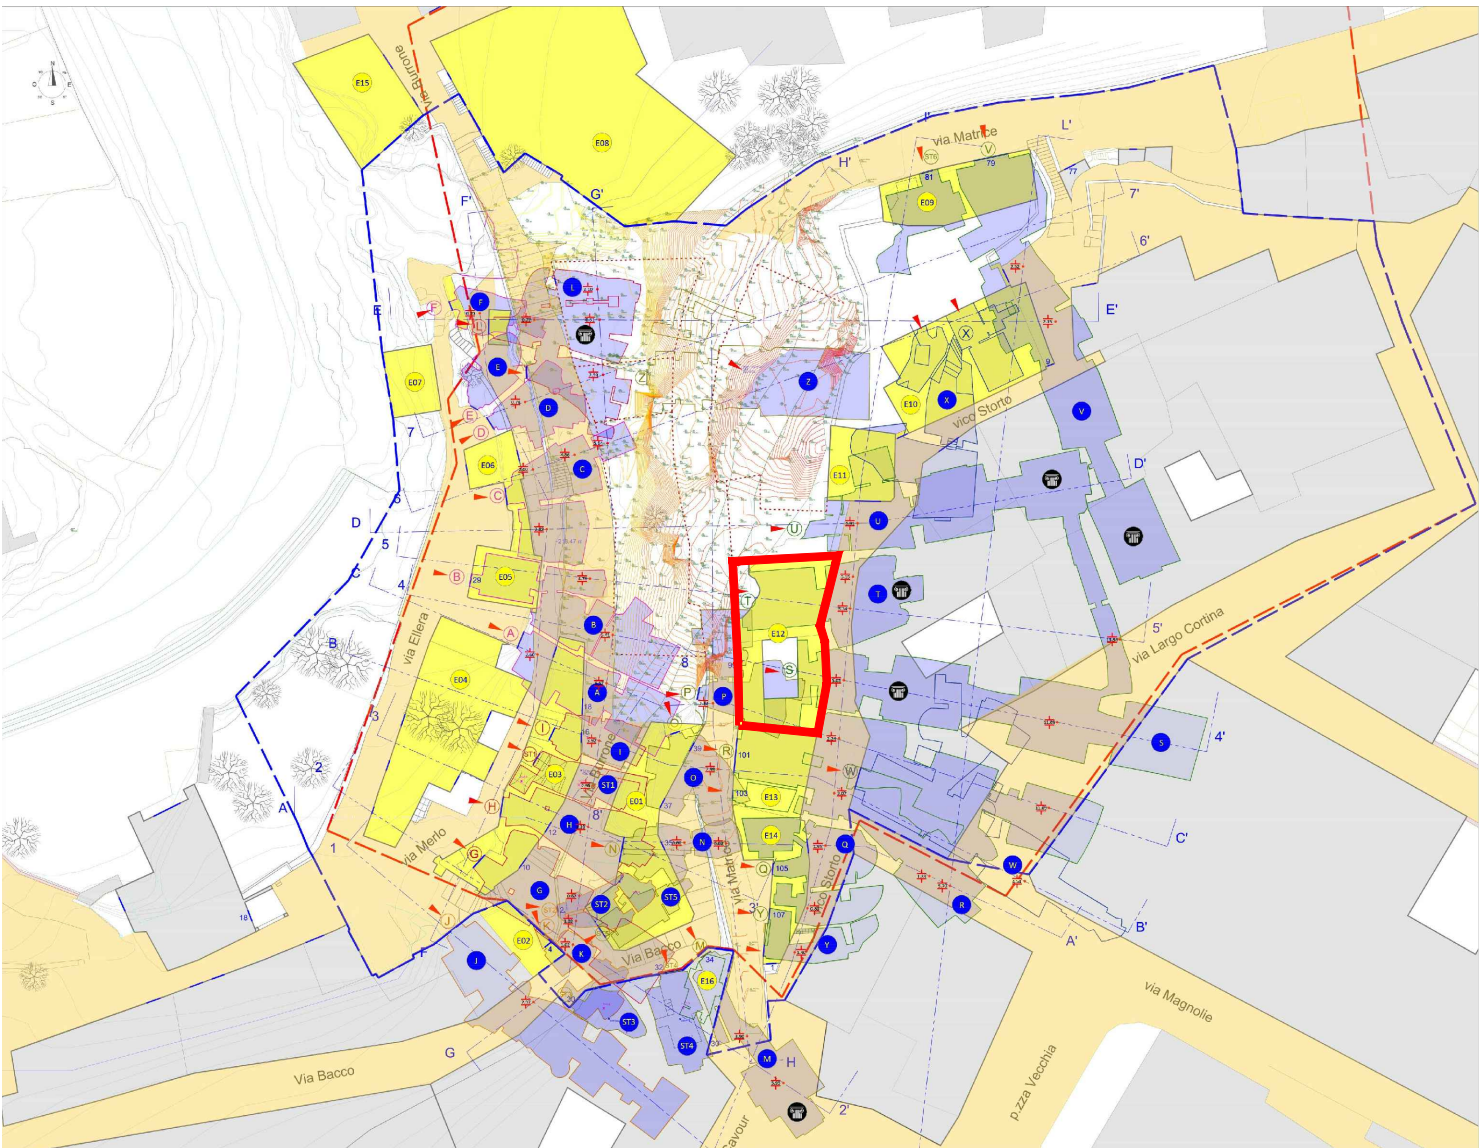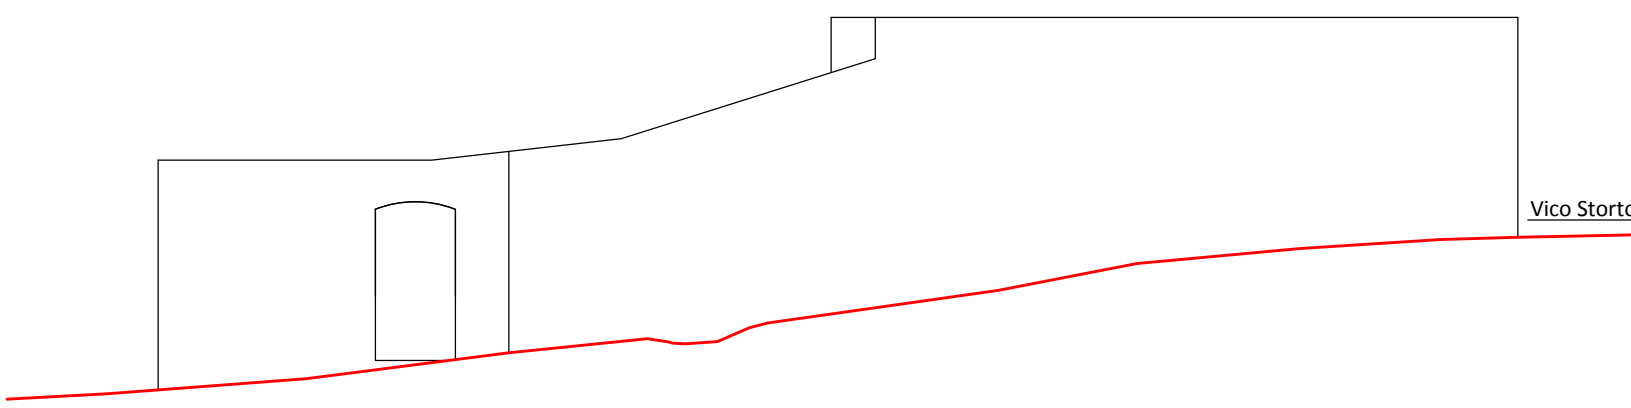



COMUNE DI GINOSOLA (TA)

CROLLO DI VIA MATRICE
LAVORI DI INDAGINE E DI RIMOZIONE DEI MATERIALI LAPIDEI E INSTABILI
VARIANTE IN CORSO D'OPERA ART. 132 COMMA 3 D.L. 163/2006



PROGETTO E DIREZIONE LAVORI:



STUDIO ASSOCIATO DI ARCHITETTURA E INGEGNERIA
Via Ospedale, 6/1 Laterza (TA)
Ing. Massimiliano BISIGNANO

IL R.U.P.
Ing. Giovanni ZIGRINO

ELABORATO	PRELIMINARE	DEFINITIVO	ESECUTIVO	DATA 28.08.2019	TAV
RILIEVO FABBRICATO E12			SCALA 1:100	REVISIONE	RF08