



UNITA' E13

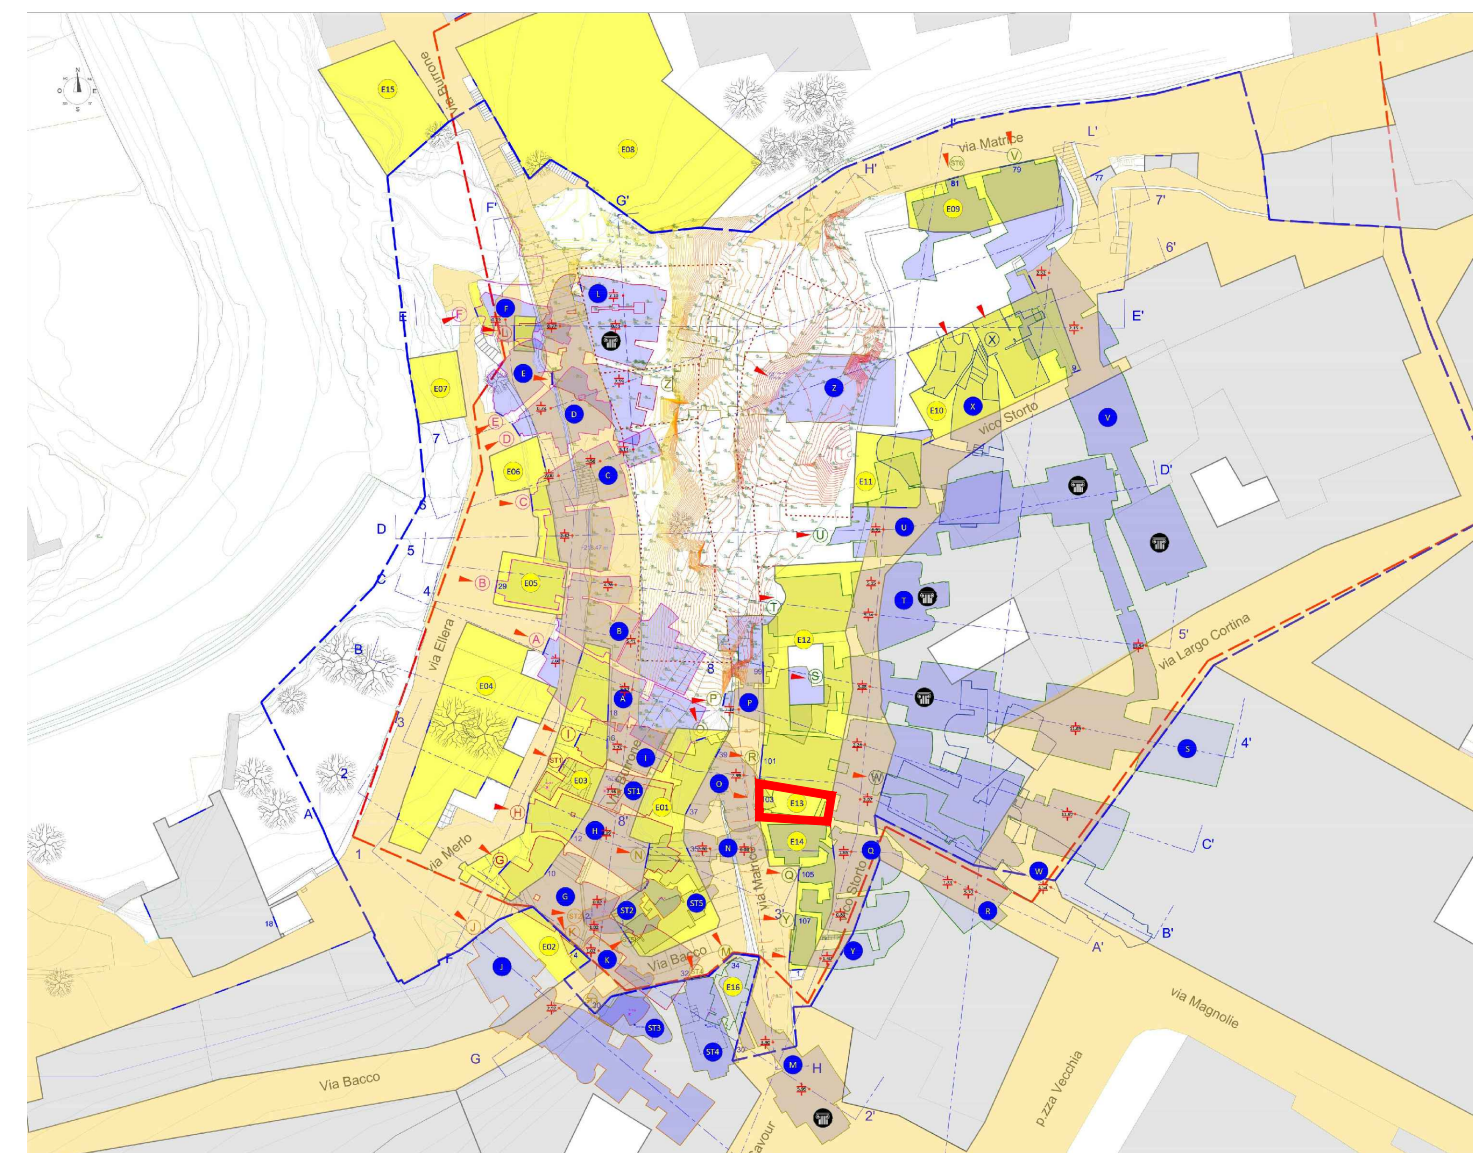

COMUNE DI GINOSA (TA)

CROLLO DI VIA MATRICE
LAVORI DI INDAGINE E DI RIMOZIONE DEI MATERIALI LAPIDEI E INSTABILI
VARIANTE IN CORSO D'OPERA ART. 132 COMMA 3 D.L. 163/2006

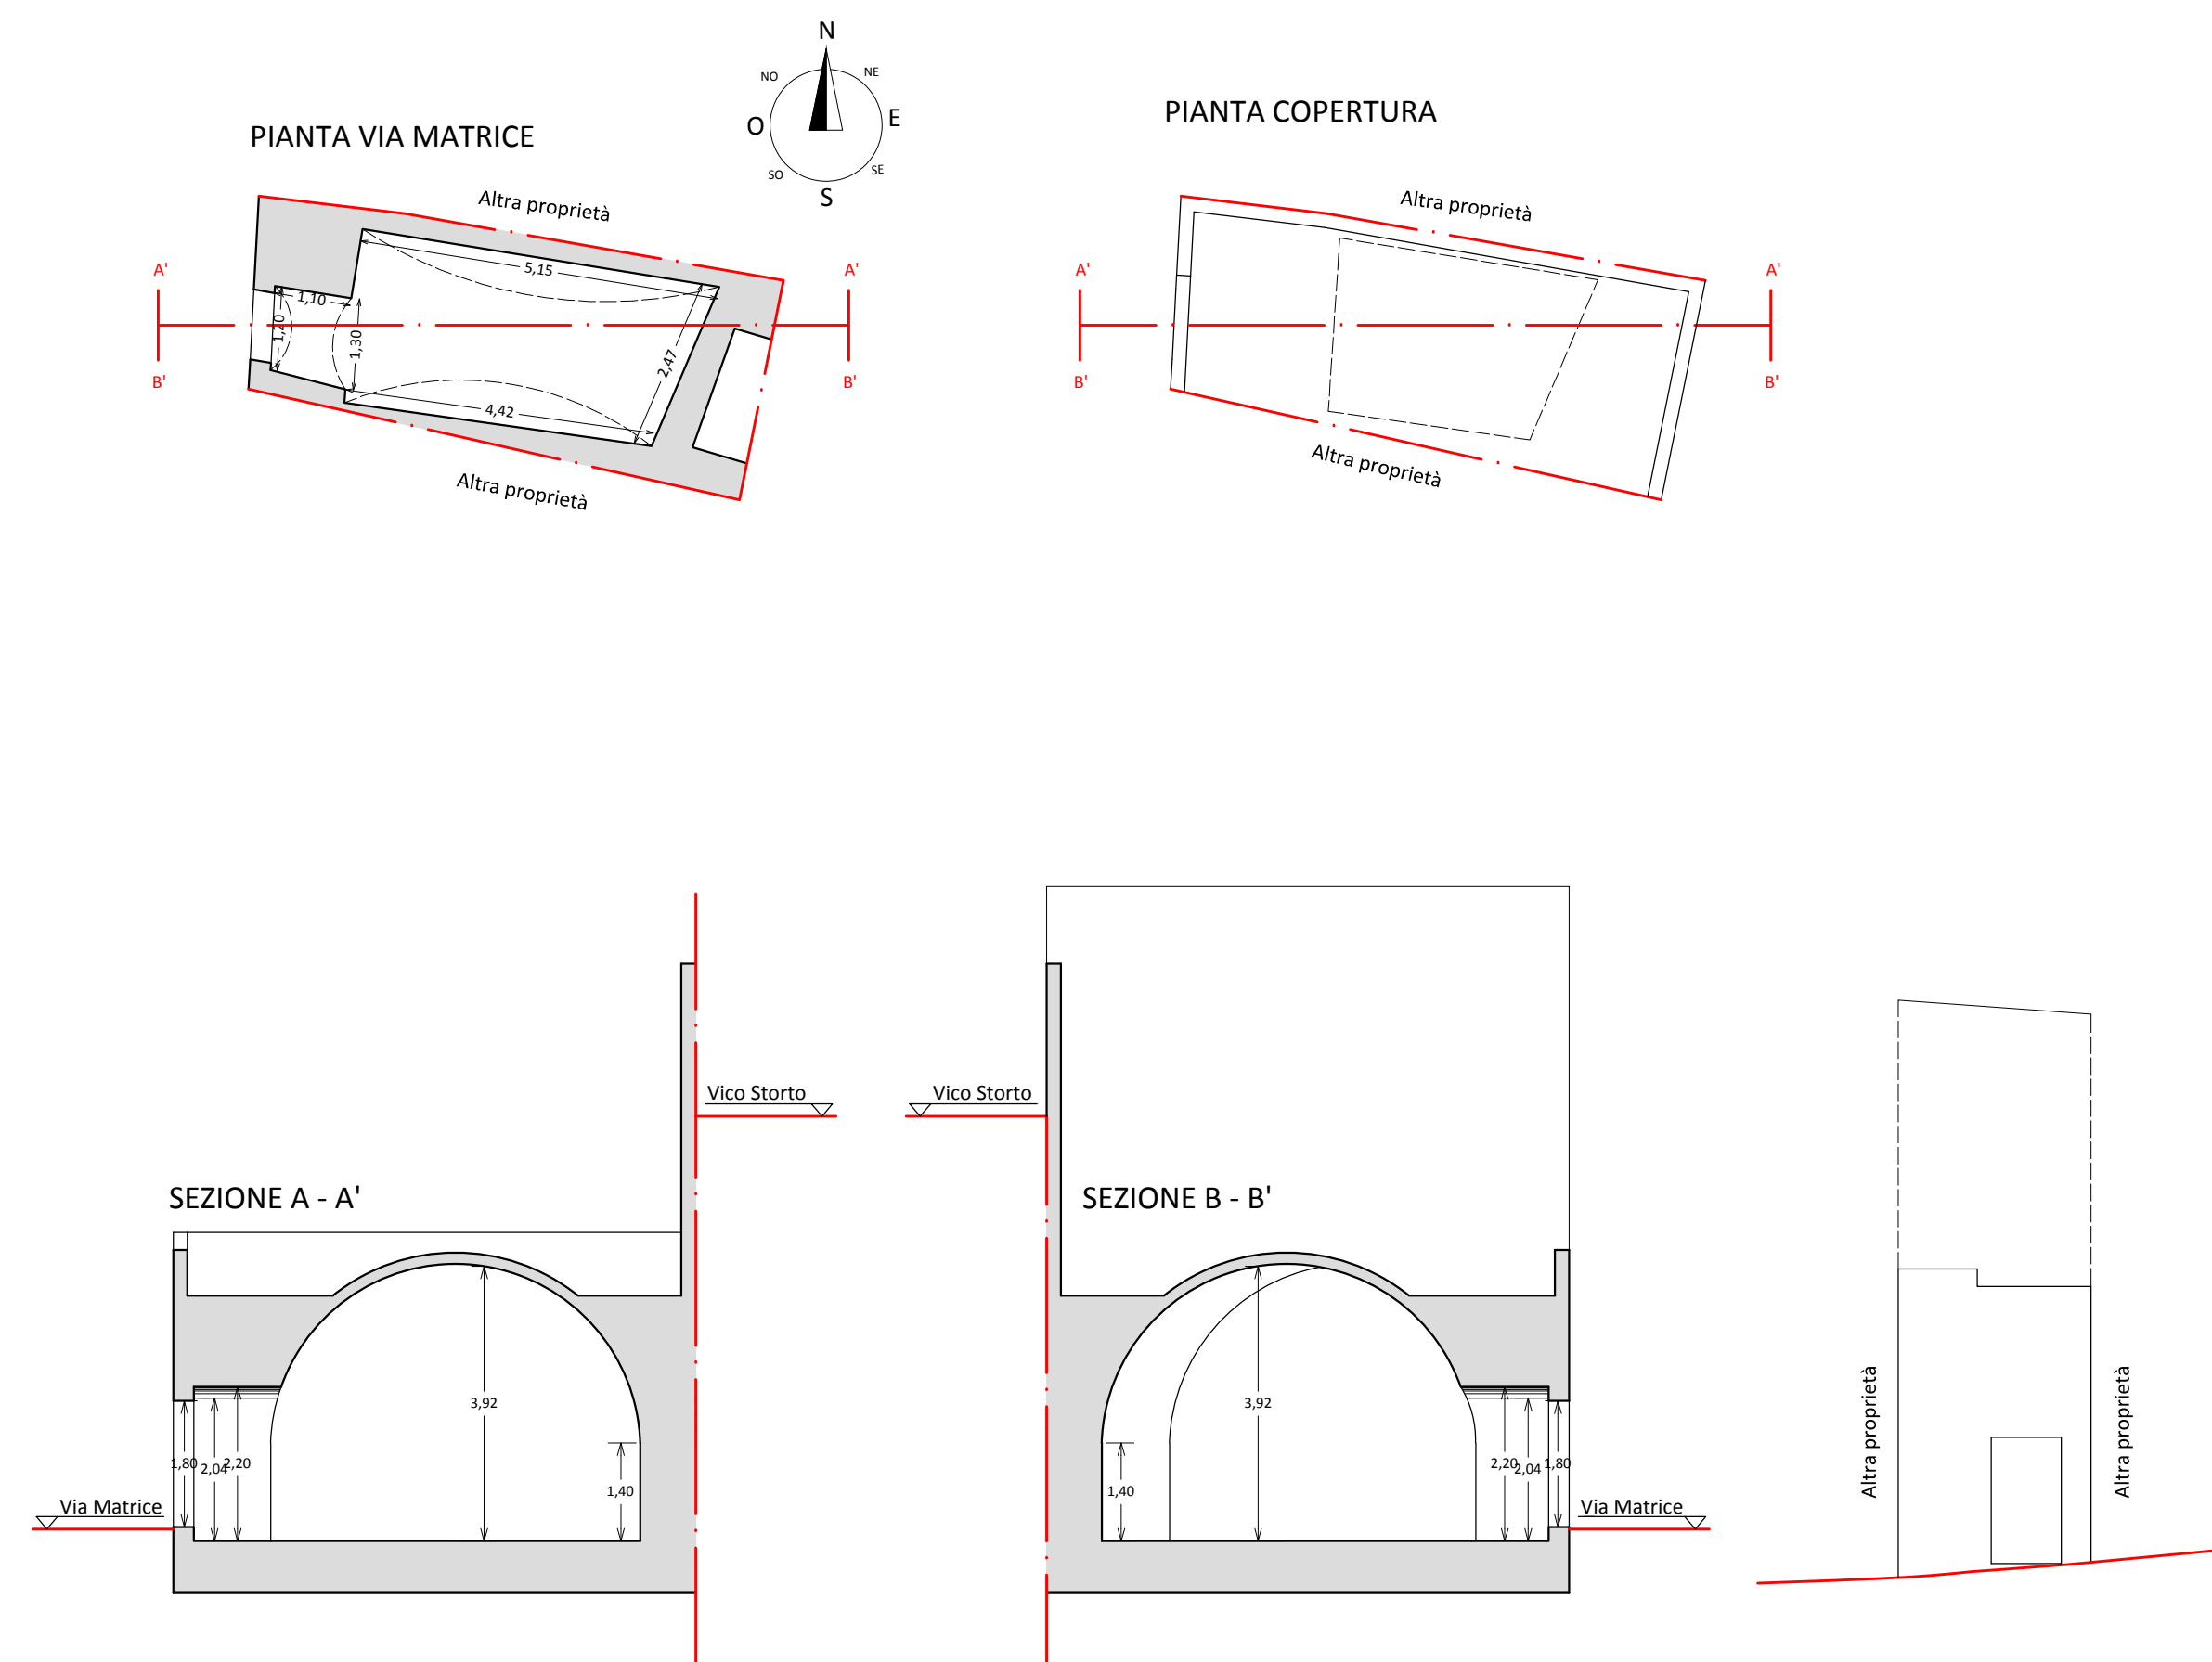

PROGETTO E DIREZIONE LAVORI:

TBR Projects  **SINCERT**
 STUDIO ASSOCIATO DI ARCHITETTURA E INGEGNERIA
 Via Ospedale, 6 | Laterza | TA
 Ing. Massimiliano BISIGNANO

IL R.U.P.

Ing. Giovanni ZIGRINO

[illegible]

TAV

RF09