

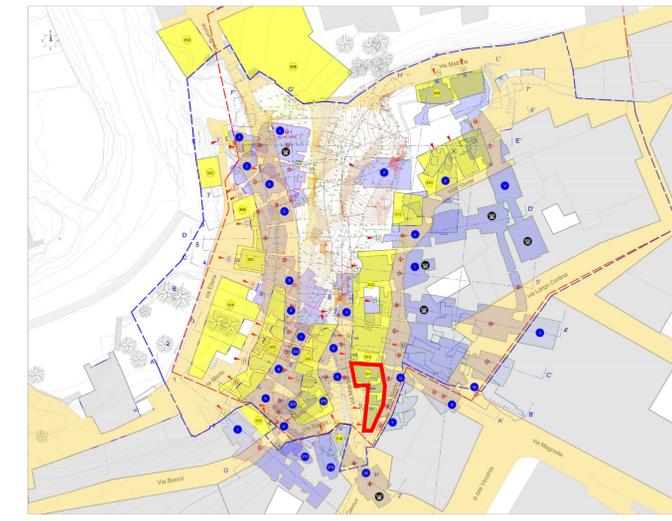
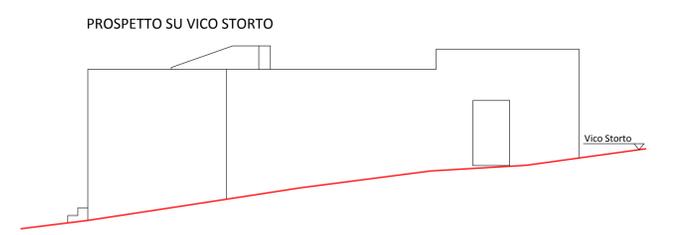
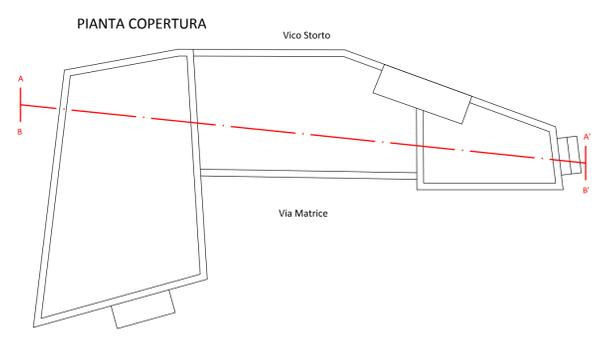
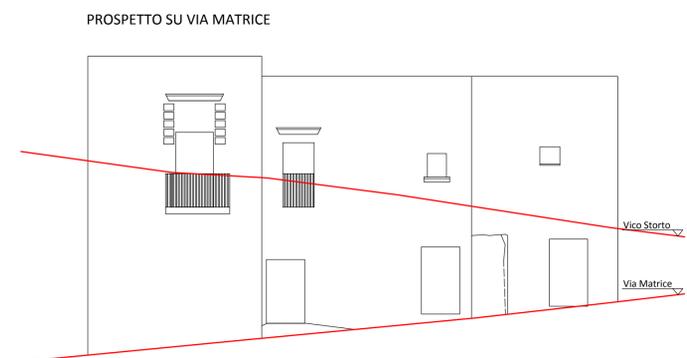


UNITA' E14

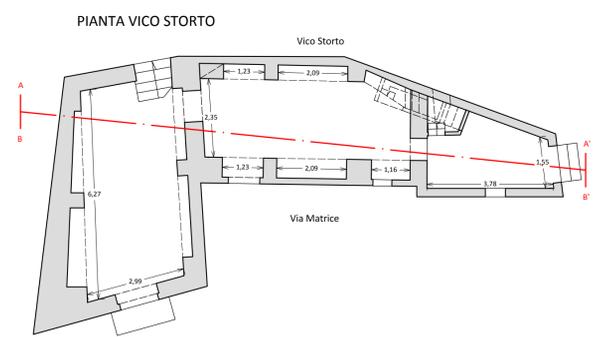

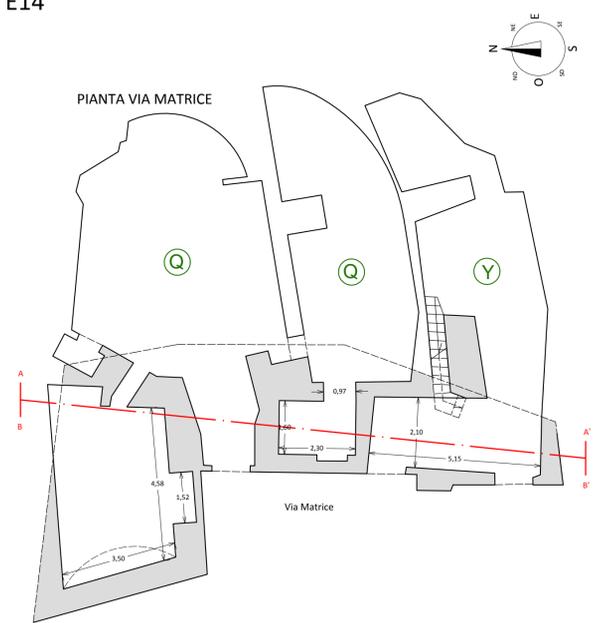

COMUNE DI GINOSOLA (TA)

**CROLLO DI VIA MATRICE
LAVORI DI INDAGINE E DI RIMOZIONE DEI MATERIALI LAPIDEI E INSTABILI**
VARIANTE IN CORSO D'OPERA ART. 132 COMMA 3 D.L. 163/2006



PROGETTO E DIREZIONE LAVORI:

 **SINCERT**

STUDIO ASSOCIATO DI ARCHITETTURA E INGEGNERIA
Via Giuseppe B. Labroni 1/A
Ing. Massimiliano BISIGNANO

IL R.U.P.
Ing. Giovanni ZIGRINO

ELABORATO	PRELIMINARE	DEFINITIVO	ESECUTIVO	DATA	TAV
RILIEVO FABBRICATO E14					
			SCALA 1:100	REVISIONE	
					RF10