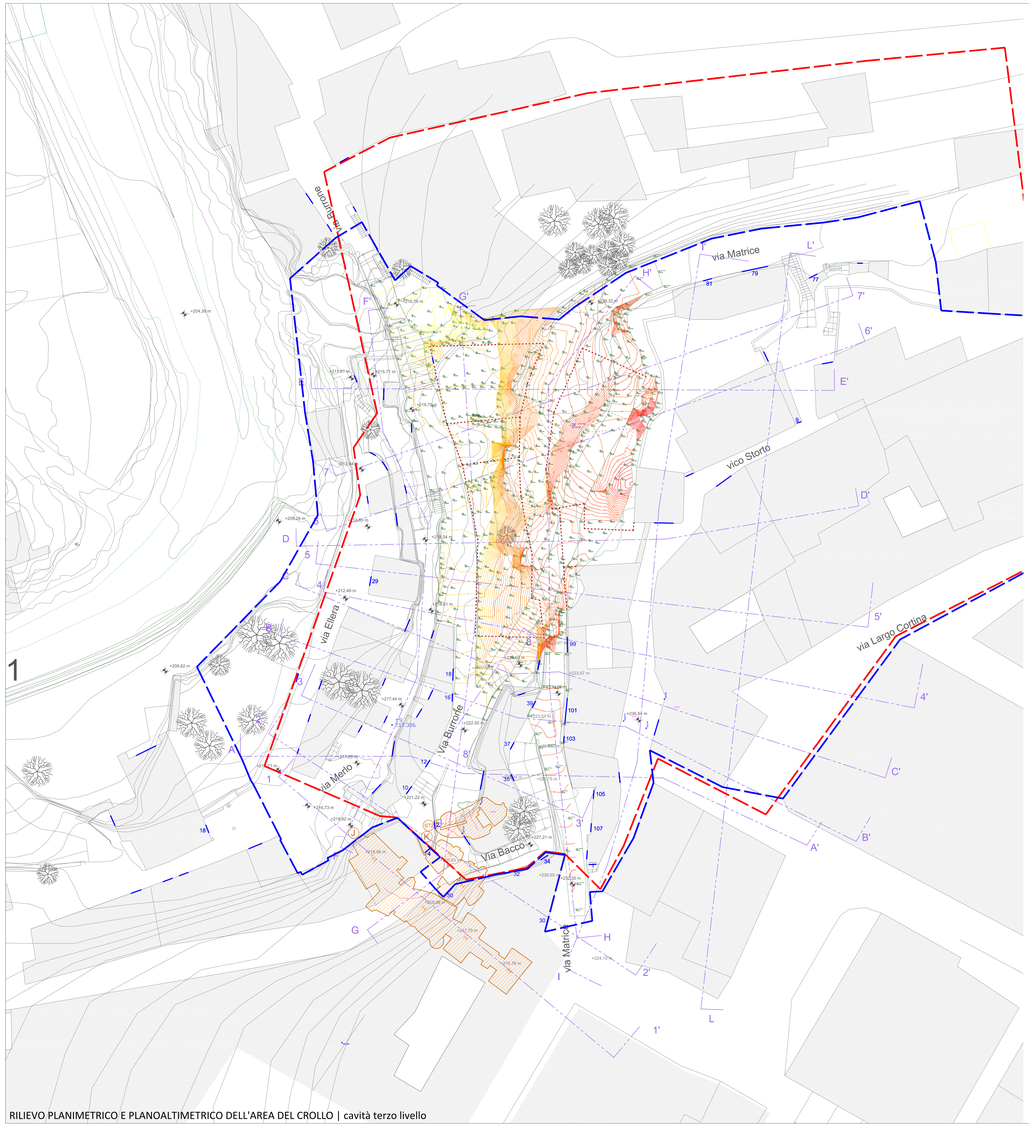

RILIEVO PLANIMETRICO E PLANOALTIMETRICO DELL'AREA DEL CROLLO | cavità terzo livello

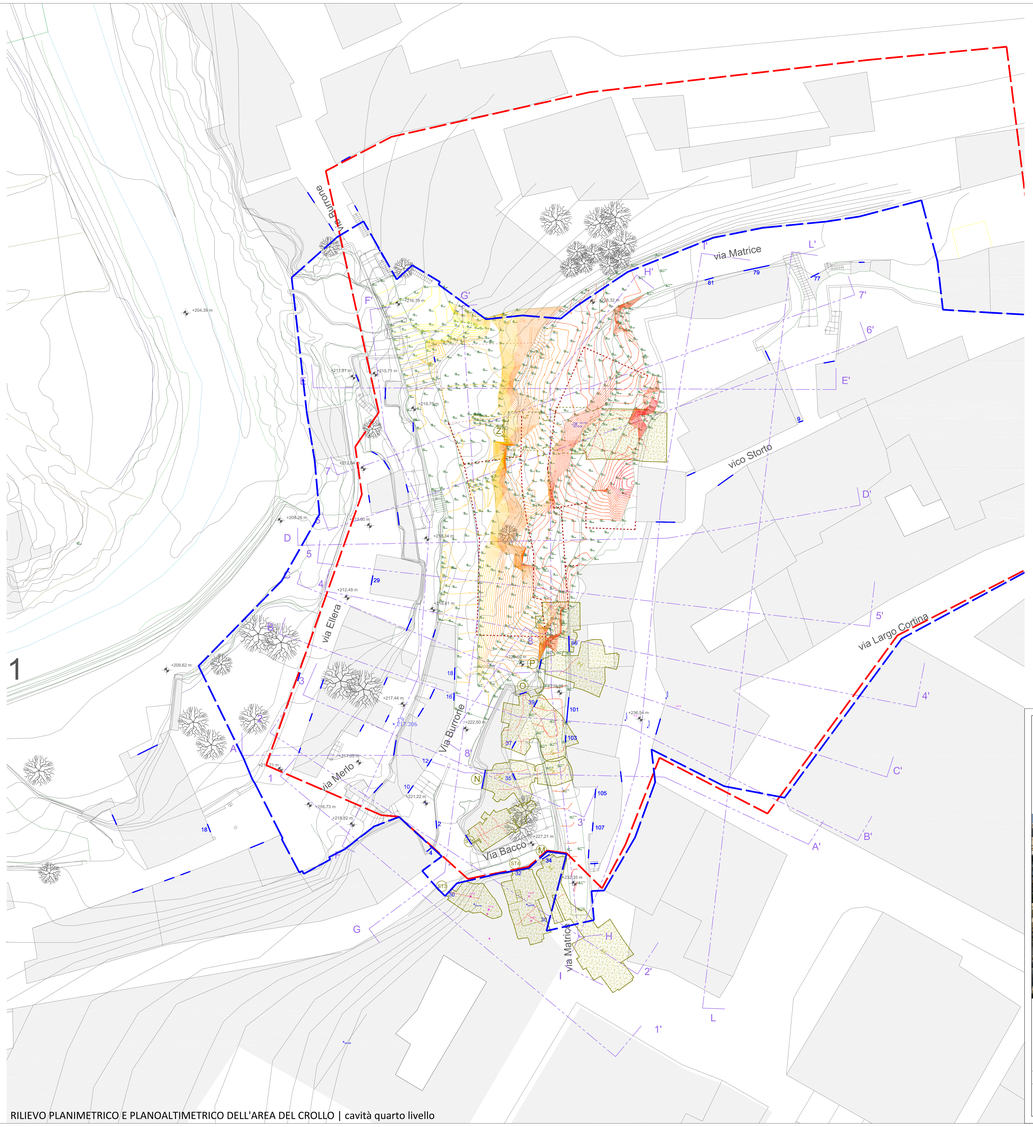

RILIEVO PLANIMETRICO E PLANOALTIMETRICO DELL'AREA DEL CROLLO | cavità quarto livello

LEGENDA

- CIVICO
- ZONA ROSSA
- CORDOLI C.C.DL.CRE.C.I.ABA.D.ID.IDEN.L.IERN.CIRE.CI.CABA.ID.ID.IRIN.
- AREA DI CANTIERE
- LESIONI
- EDIFICI CROLLATI
- CAVITA' PRIMO LIVELLO
- CAVITA' SECONDO LIVELLO
- CAVITA' TERZO LIVELLO
- CAVITA' QUARTO LIVELLO
- CAVITA' QUINTO LIVELLO
- CAVITA' SESTO LIVELLO

COMUNE DI GINOSA (TA)

CROLLO DI VIA MATRICE
LAVORI DI INDAGINE E DI RIMOZIONE DEI MATERIALI LAPIDEI E INSTABILI
VARIANTE IN CORSO D'OPERA ART. 132 COMMA 3 D.L. 163/2006

PROGETTO E DIREZIONE LAVORI:
STUDIO ASSOCIATO DI INGEGNERIA E ARCHITETTURA
Via Mons. Cataldo n. 7 - Gravina in Puglia (BA)
Ing. Massimiliano BISIGNANO

IL R.U.P.
Ing. Giovanni ZIGRINO

ELABORATO	PRELIMINARE	DEFINITIVO	ESECUTIVO	DATA AGGIO.	TAV
PLANIMETRIA STATO DI FATTO CON QUADRO FESSURATIVO.			SCALA 1:200	REVISIONE	QP02