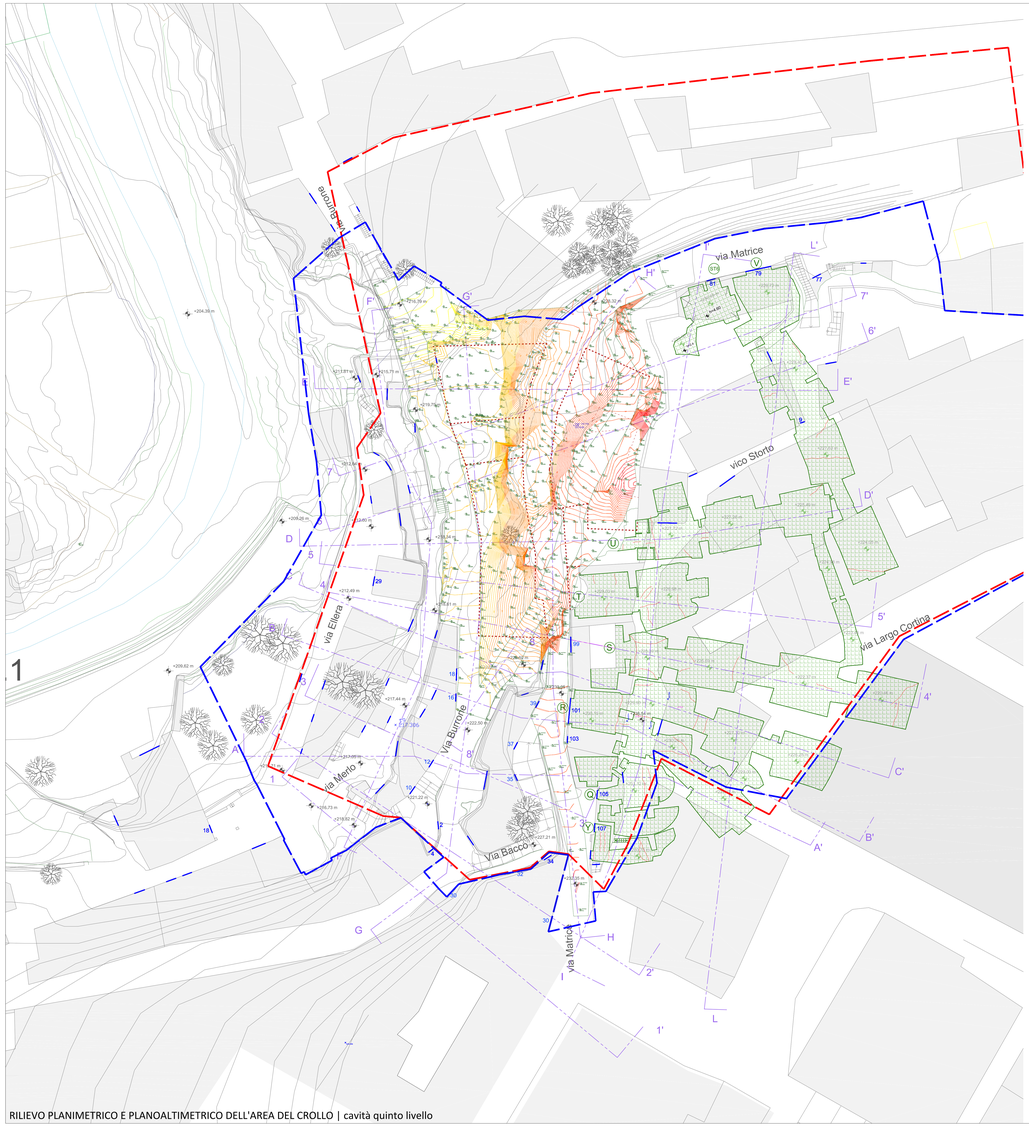

RILIEVO PLANIMETRICO E PLANOALTIMETRICO DELL'AREA DEL CROLLO | cavità quinto livello

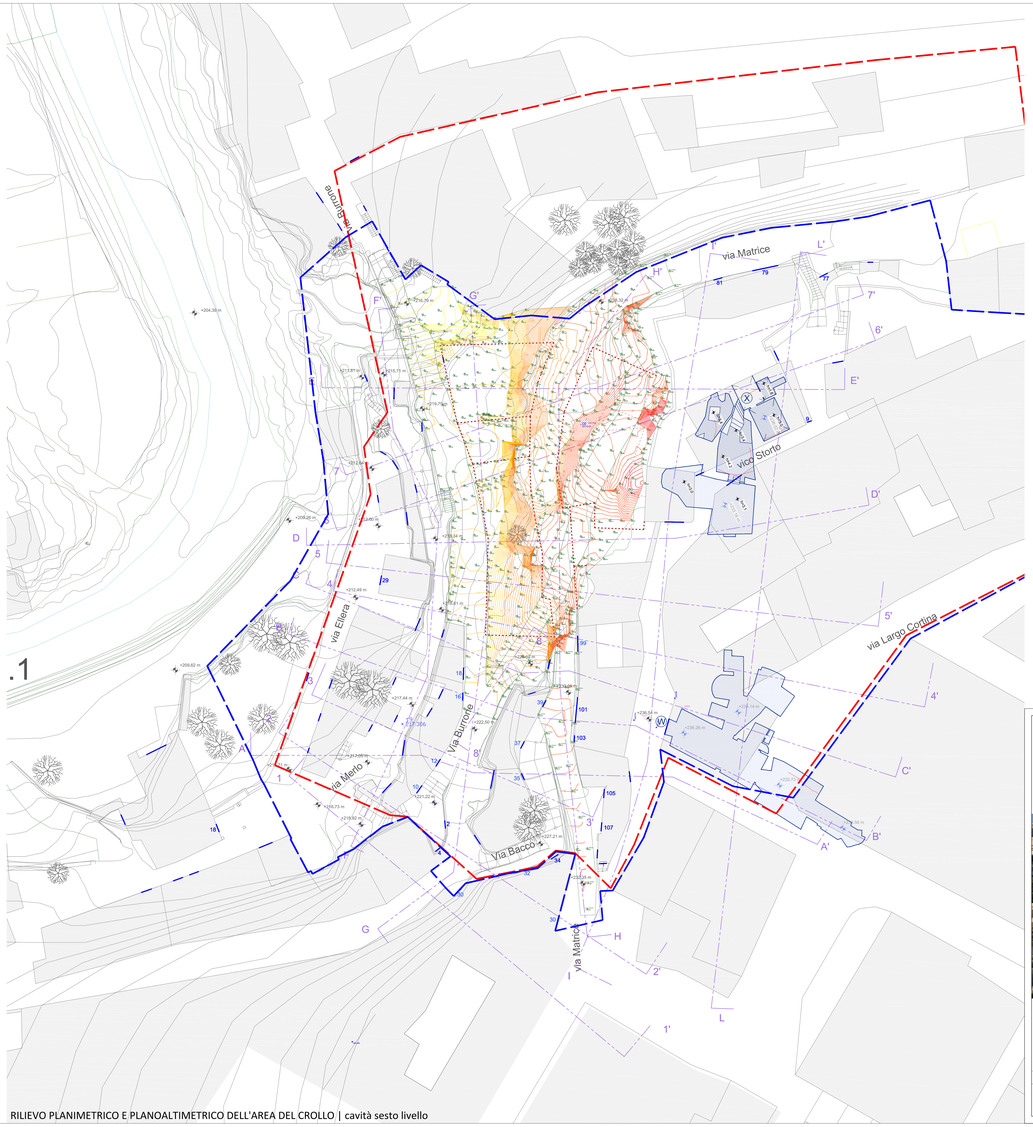

RILIEVO PLANIMETRICO E PLANOALTIMETRICO DELL'AREA DEL CROLLO | cavità sesto livello

LEGENDA

- CIVICO
- CORNICIONE
- CORNICIONE DEL CIRC.2 D.Lgs 152/2006 D.Lgs 205/2010 L.r. 39/94 L.108 D.A.n 664/15 D.L.205/2016
- AREA DI CANTIERE
- LESIONI
- EDIFICI CROLLATI
- CAVITA' PRIMO LIVELLO
- CAVITA' SECONDO LIVELLO
- CAVITA' TERZO LIVELLO
- CAVITA' QUARTO LIVELLO
- CAVITA' QUINTO LIVELLO
- CAVITA' SESTO LIVELLO

COMUNE DI GINOSA (TA)

CROLLO DI VIA MATRICE
LAVORI DI INDAGINE E DI RIMOZIONE DEI MATERIALI LAPIDEI E INSTABILI
VARIANTE IN CORSO D'OPERA ART. 132 COMMA 3 D.L. 163/2006

PROGETTO E DIREZIONE LAVORI:
STUDIO ASSOCIATO DI ARCHITETTURA E INGEGNERIA
Via Matera, 17 Gravina in Puglia
Ing. Massimiliano BISIGNANO

IL R.U.P.
Ing. Giovanni ZIGRINO

ELABORATO	PRELIMINARE	DEFINITIVO	ESECUTIVO	DATA AGO.	TAV
PLANIMETRIA STATO DI FATTO CON QUADRO FESSURATIVO.			SCALA 1:200	REVISIONE	QP03