PLANIMETRIA DI PROGETTO

(SCALA 1 : 1.000)

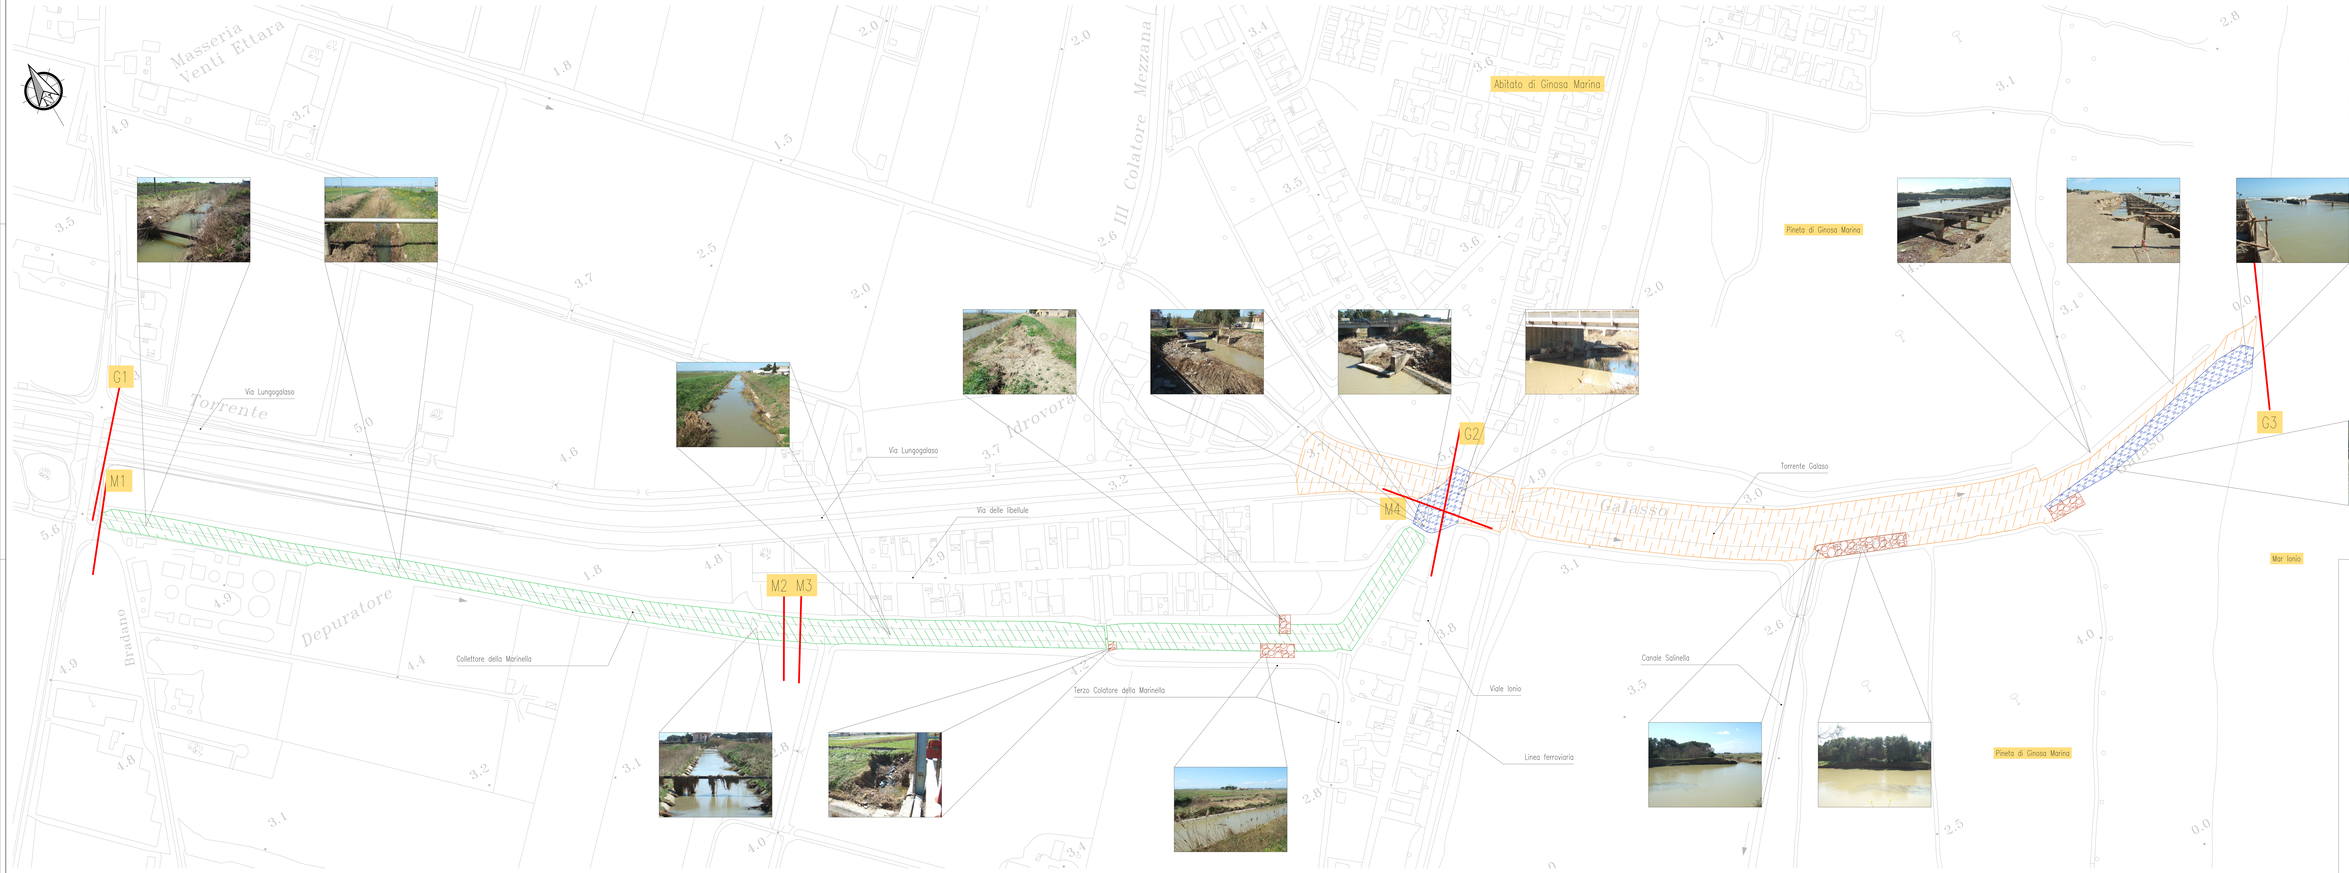

LEGENDA

- Sezioni trasversali
- Rilievi originali croldati
- Area del collettore della Marinella coperta di sedimenti
- Area del torrente Galaso coperta di sedimenti
- Area coperta da colacoli di deflusso da rimuovere

COMUNE DI GINOSA
Provincia di Taranto
Regione Puglia

Interventi di miglioramento sui recapiti finali costituiti da CISNS e dal suolo - Rinaturalizzazione del canale Galaso-Marinella, recapito finale dell' agglomerato urbano di Ginosa Marina

PROGETTO DEFINITIVO

Documentazione fotografica

ELABORATO	DATA
11	marzo 2013

REDAZIONE	RESPONSABILE UNICO DEL PROCEDIMENTO
ing. Giorgio ZUCCARO	geom. Vincenzo MALAGNINI

PROGRAMMA DI FABBRICAZIONE - PIANO COSTIERO DEL BACINO - ATTUAZIONE