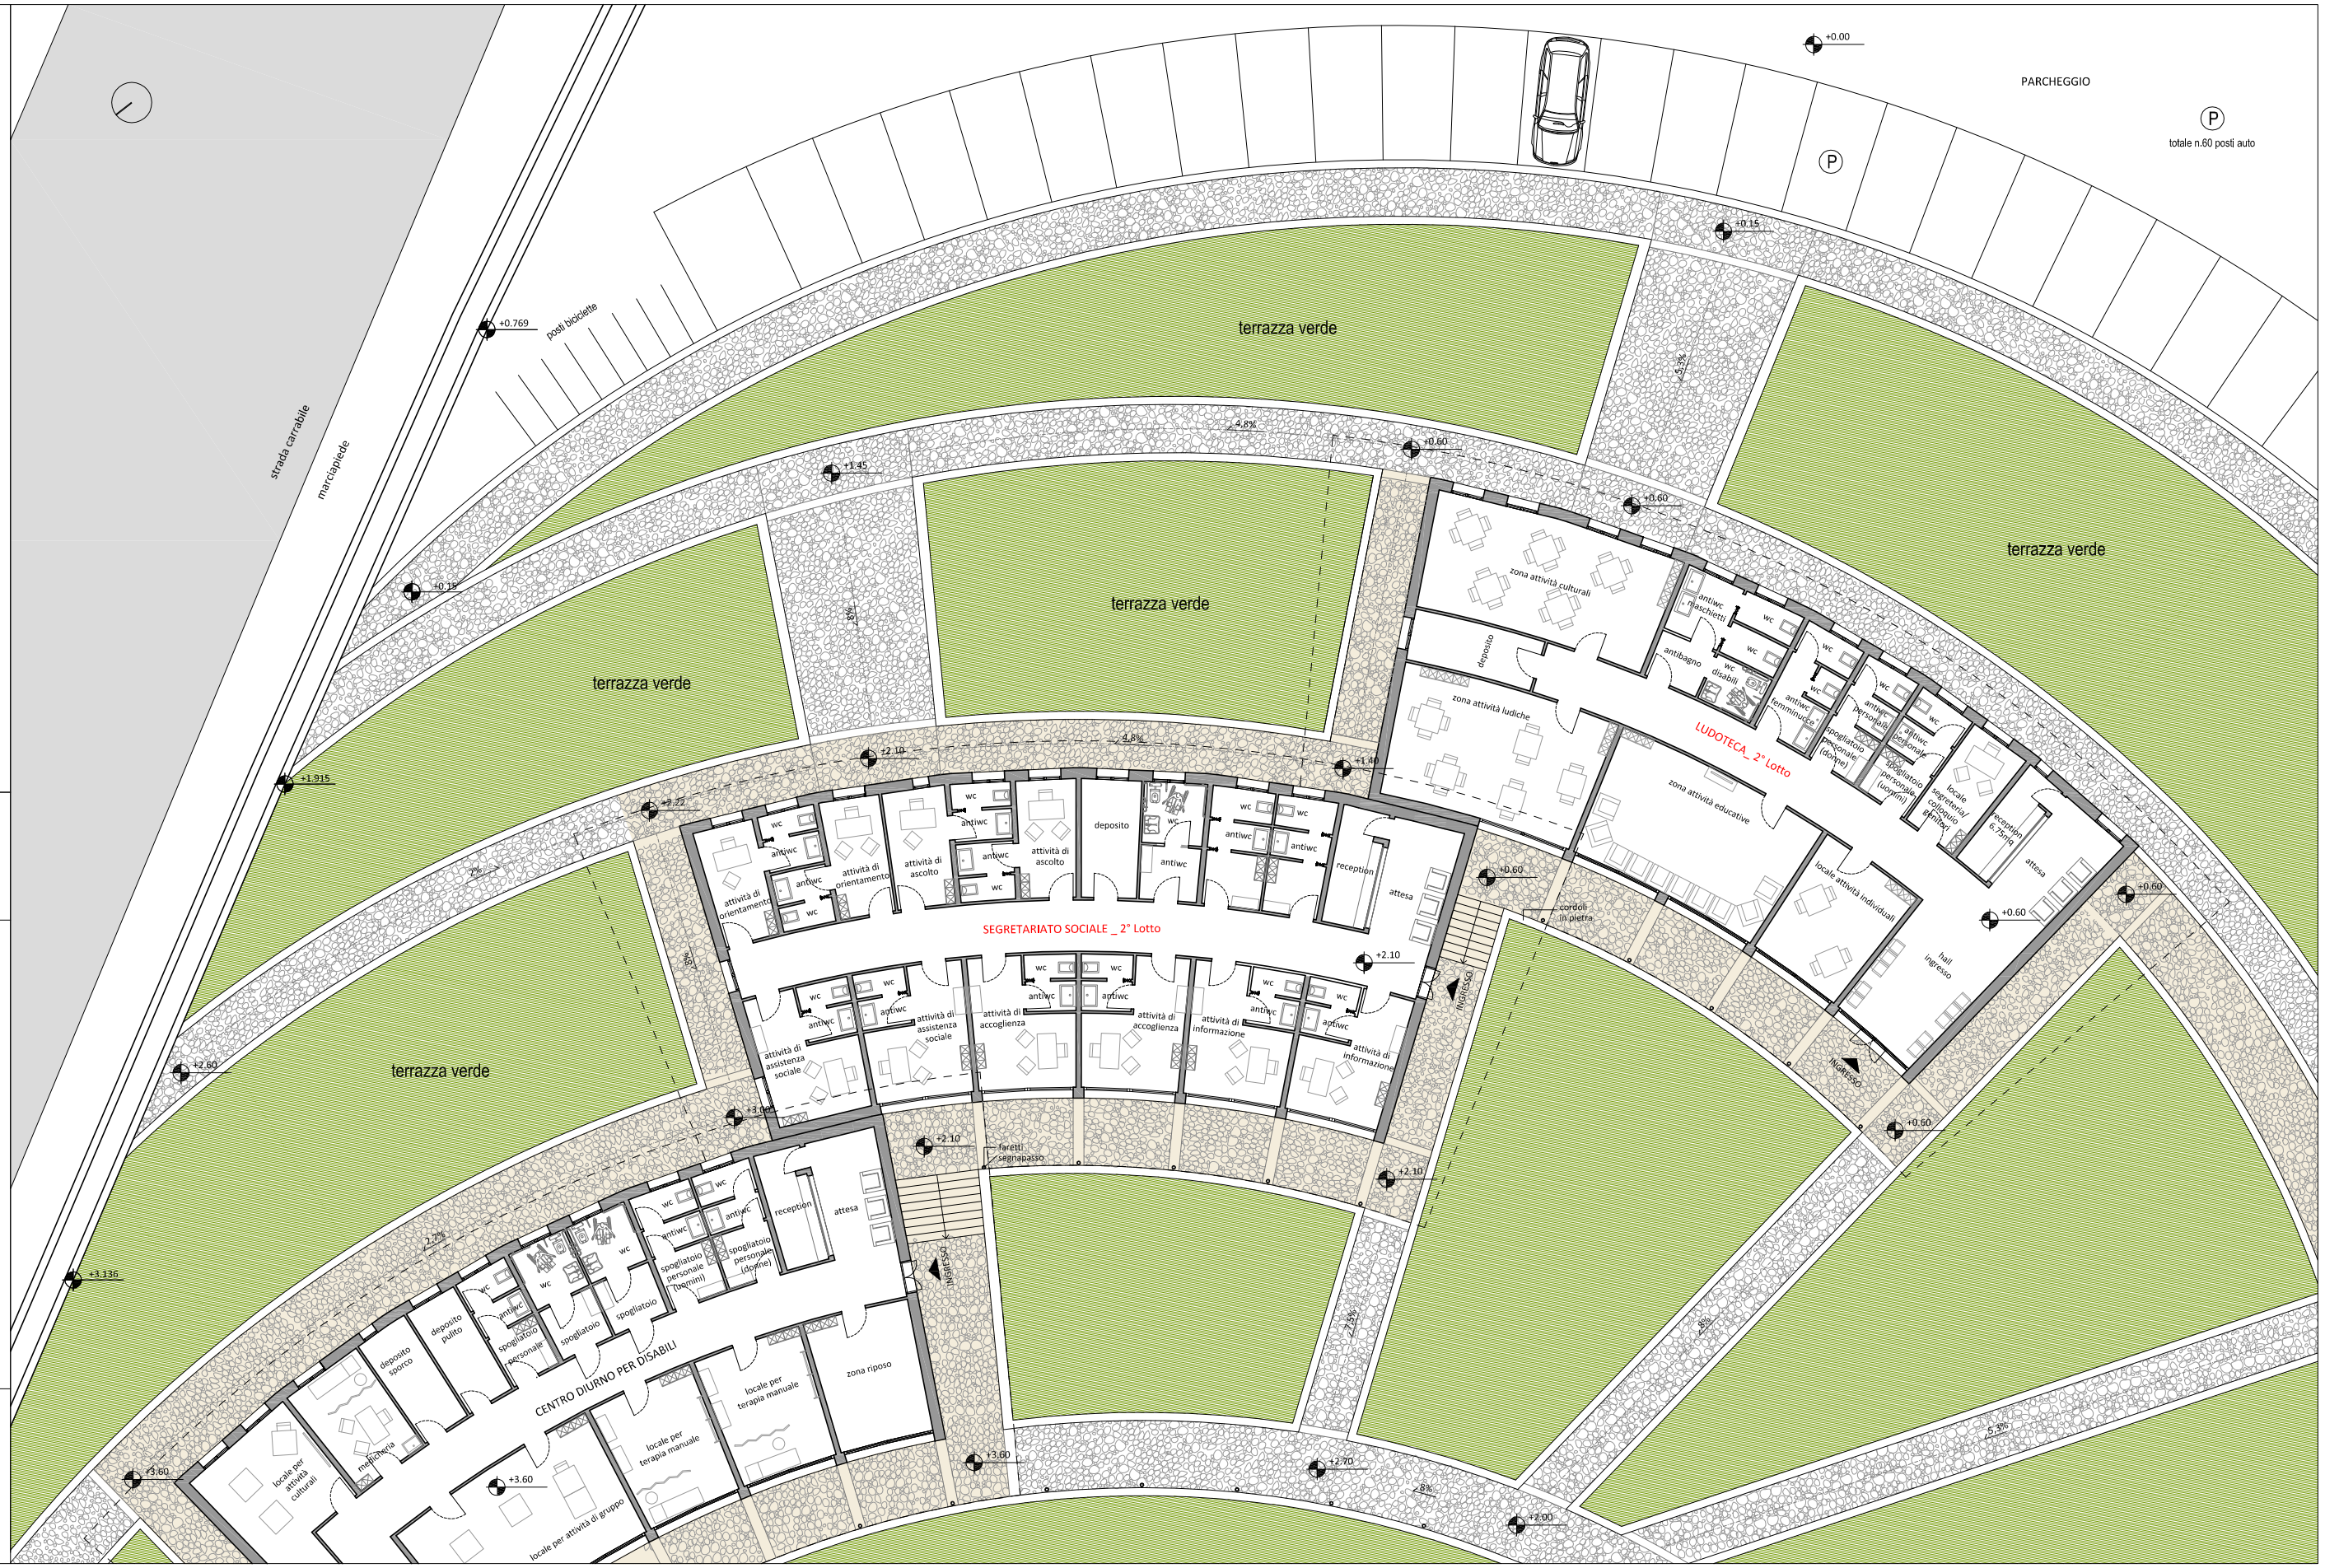

Comune di Palagianello
Provincia di Taranto

PO FESR PUGLIA 2007-2013
Asse III "INCLUSIONE SOCIALE E SERVIZI PER LA QUALITA' DELLA VITA E L'ATTRATTIVITA' TERRITORIALE" - Linea 3.2 - Azione 3.2.1 - Accordi di Programma con gli Ambiti Territoriali Sociali per la Infrastrutturazione sociale e sociosanitaria_ Ambito territoriale di Ginosa

"Casa della Salute - 2° lotto"
progetto esecutivo

PROGETTISTA
ing. Pietro Alessio Nardelli
RESPONSABILE UNICO DEL PROCEDIMENTO
ing. Orazio Milano
via Massimo D'Azelio s.n.c.
74018 Palagianello(TA)

PROGETTO
PIANTA MATERIALI E ATTREZZATURE

2.3

scala 1:100 aprile 2012