
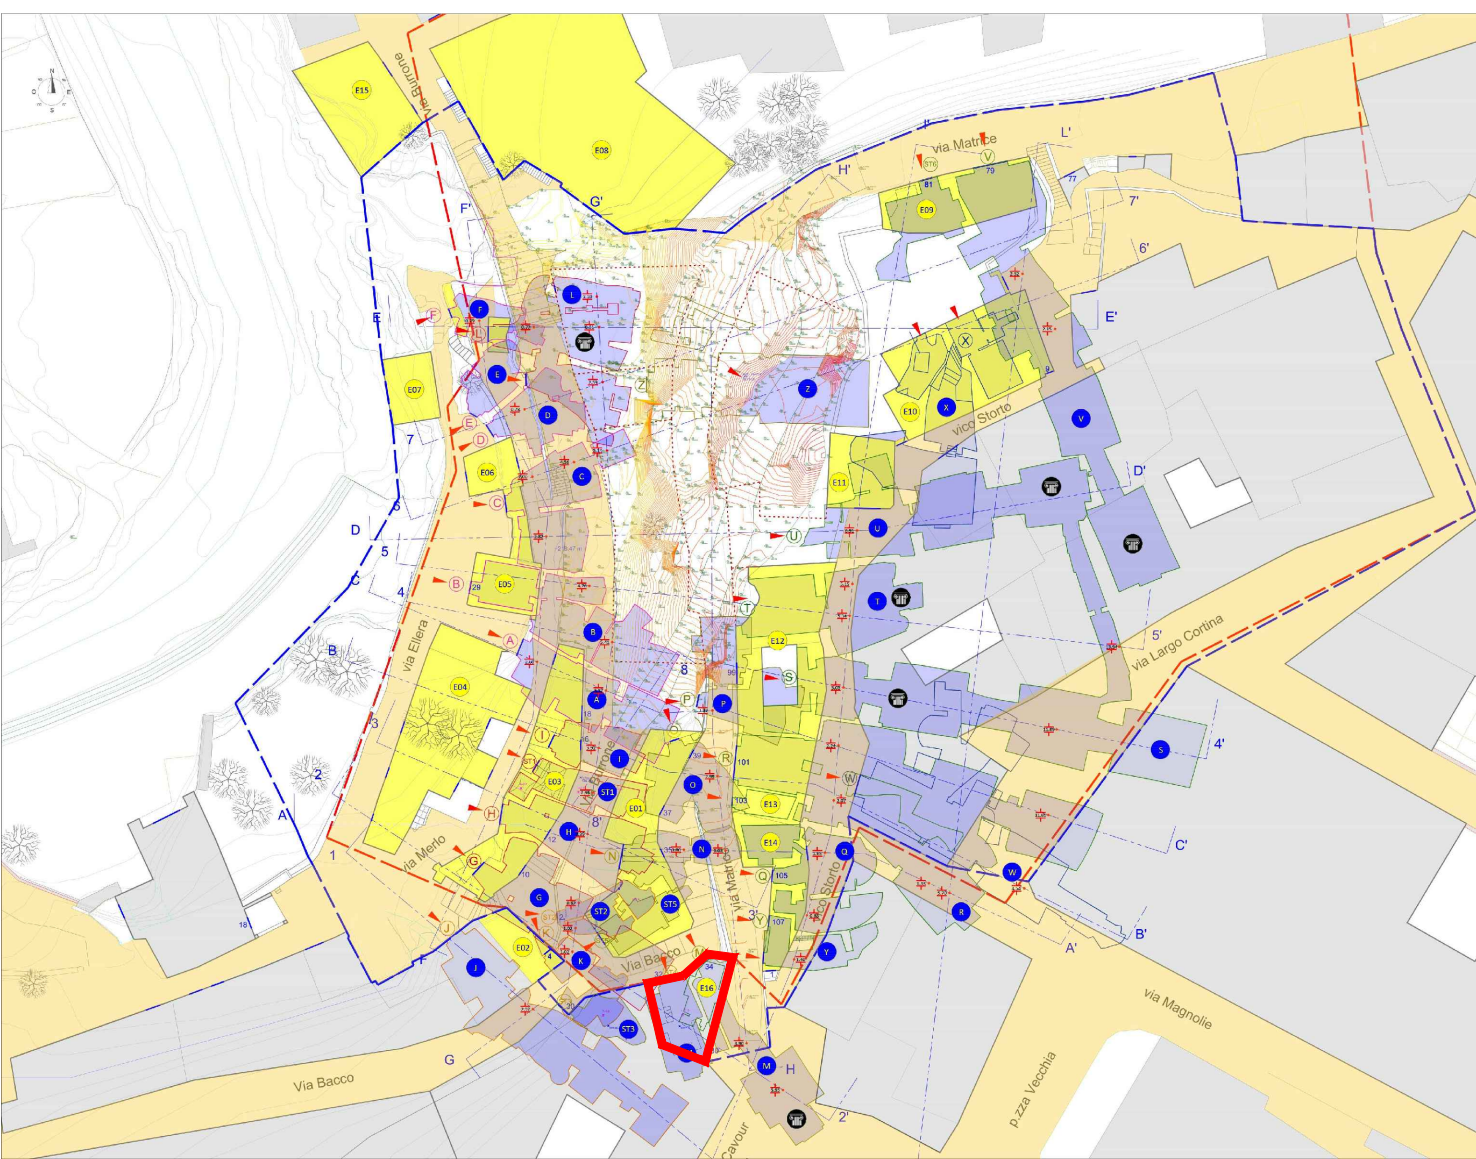


UNITA' E16

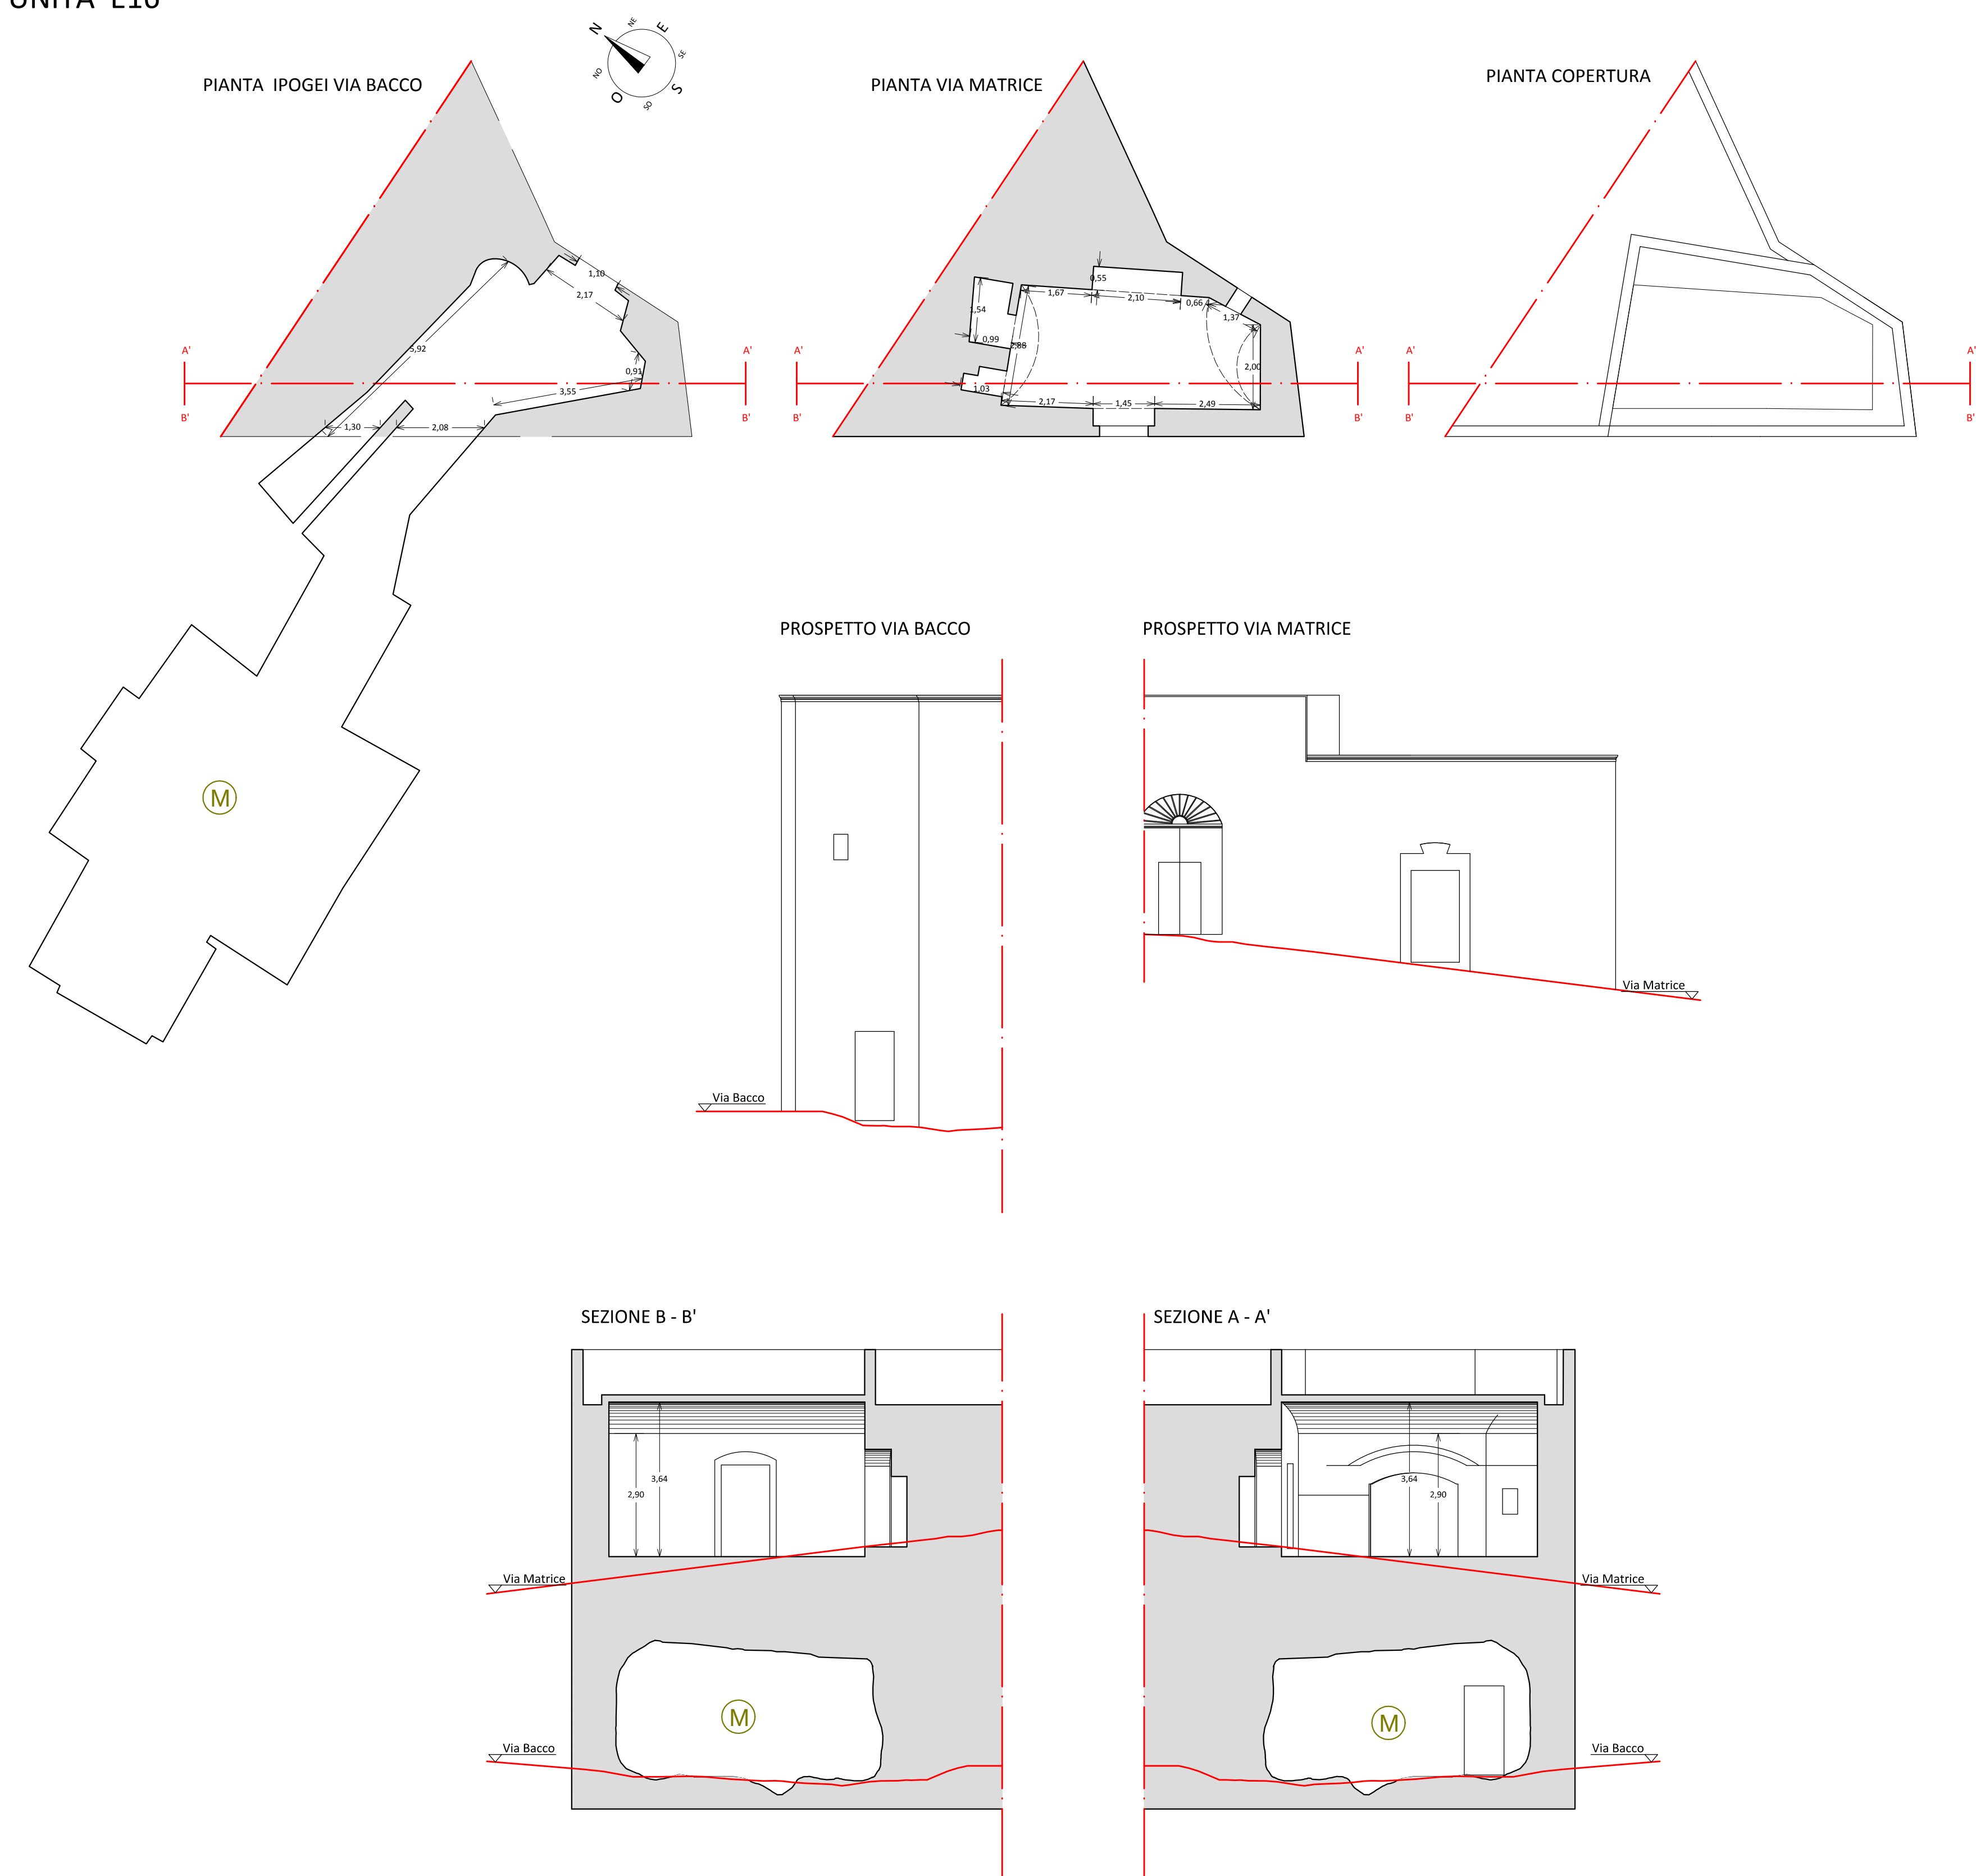

COMUNE DI GINOSOLA (TA)

CROLLO DI VIA MATRICE
LAVORI DI INDAGINE E DI RIMOZIONE DEI MATERIALI LAPIDEI E INSTABILI
VARIANTE IN CORSO D'OPERA ART. 132 COMMA 3 D.L. 163/2006

PROGETTO E DIREZIONE LAVORI:

IL R.U.P.
Ing. Giovanni ZIGRINO

STUDIO ASSOCIATO DI ARCHITETTURA E INGEGNERIA
Via Ospedale, 61 Laterza (TA)
Ing. Massimiliano BISIGNANO

ELABORATO	PRELIMINARE	DEFINITIVO	ESECUTIVO	DATA	TAV
RILIEVO FABBRICATO E16			SCALA 1:100	REVISIONE	RF11