


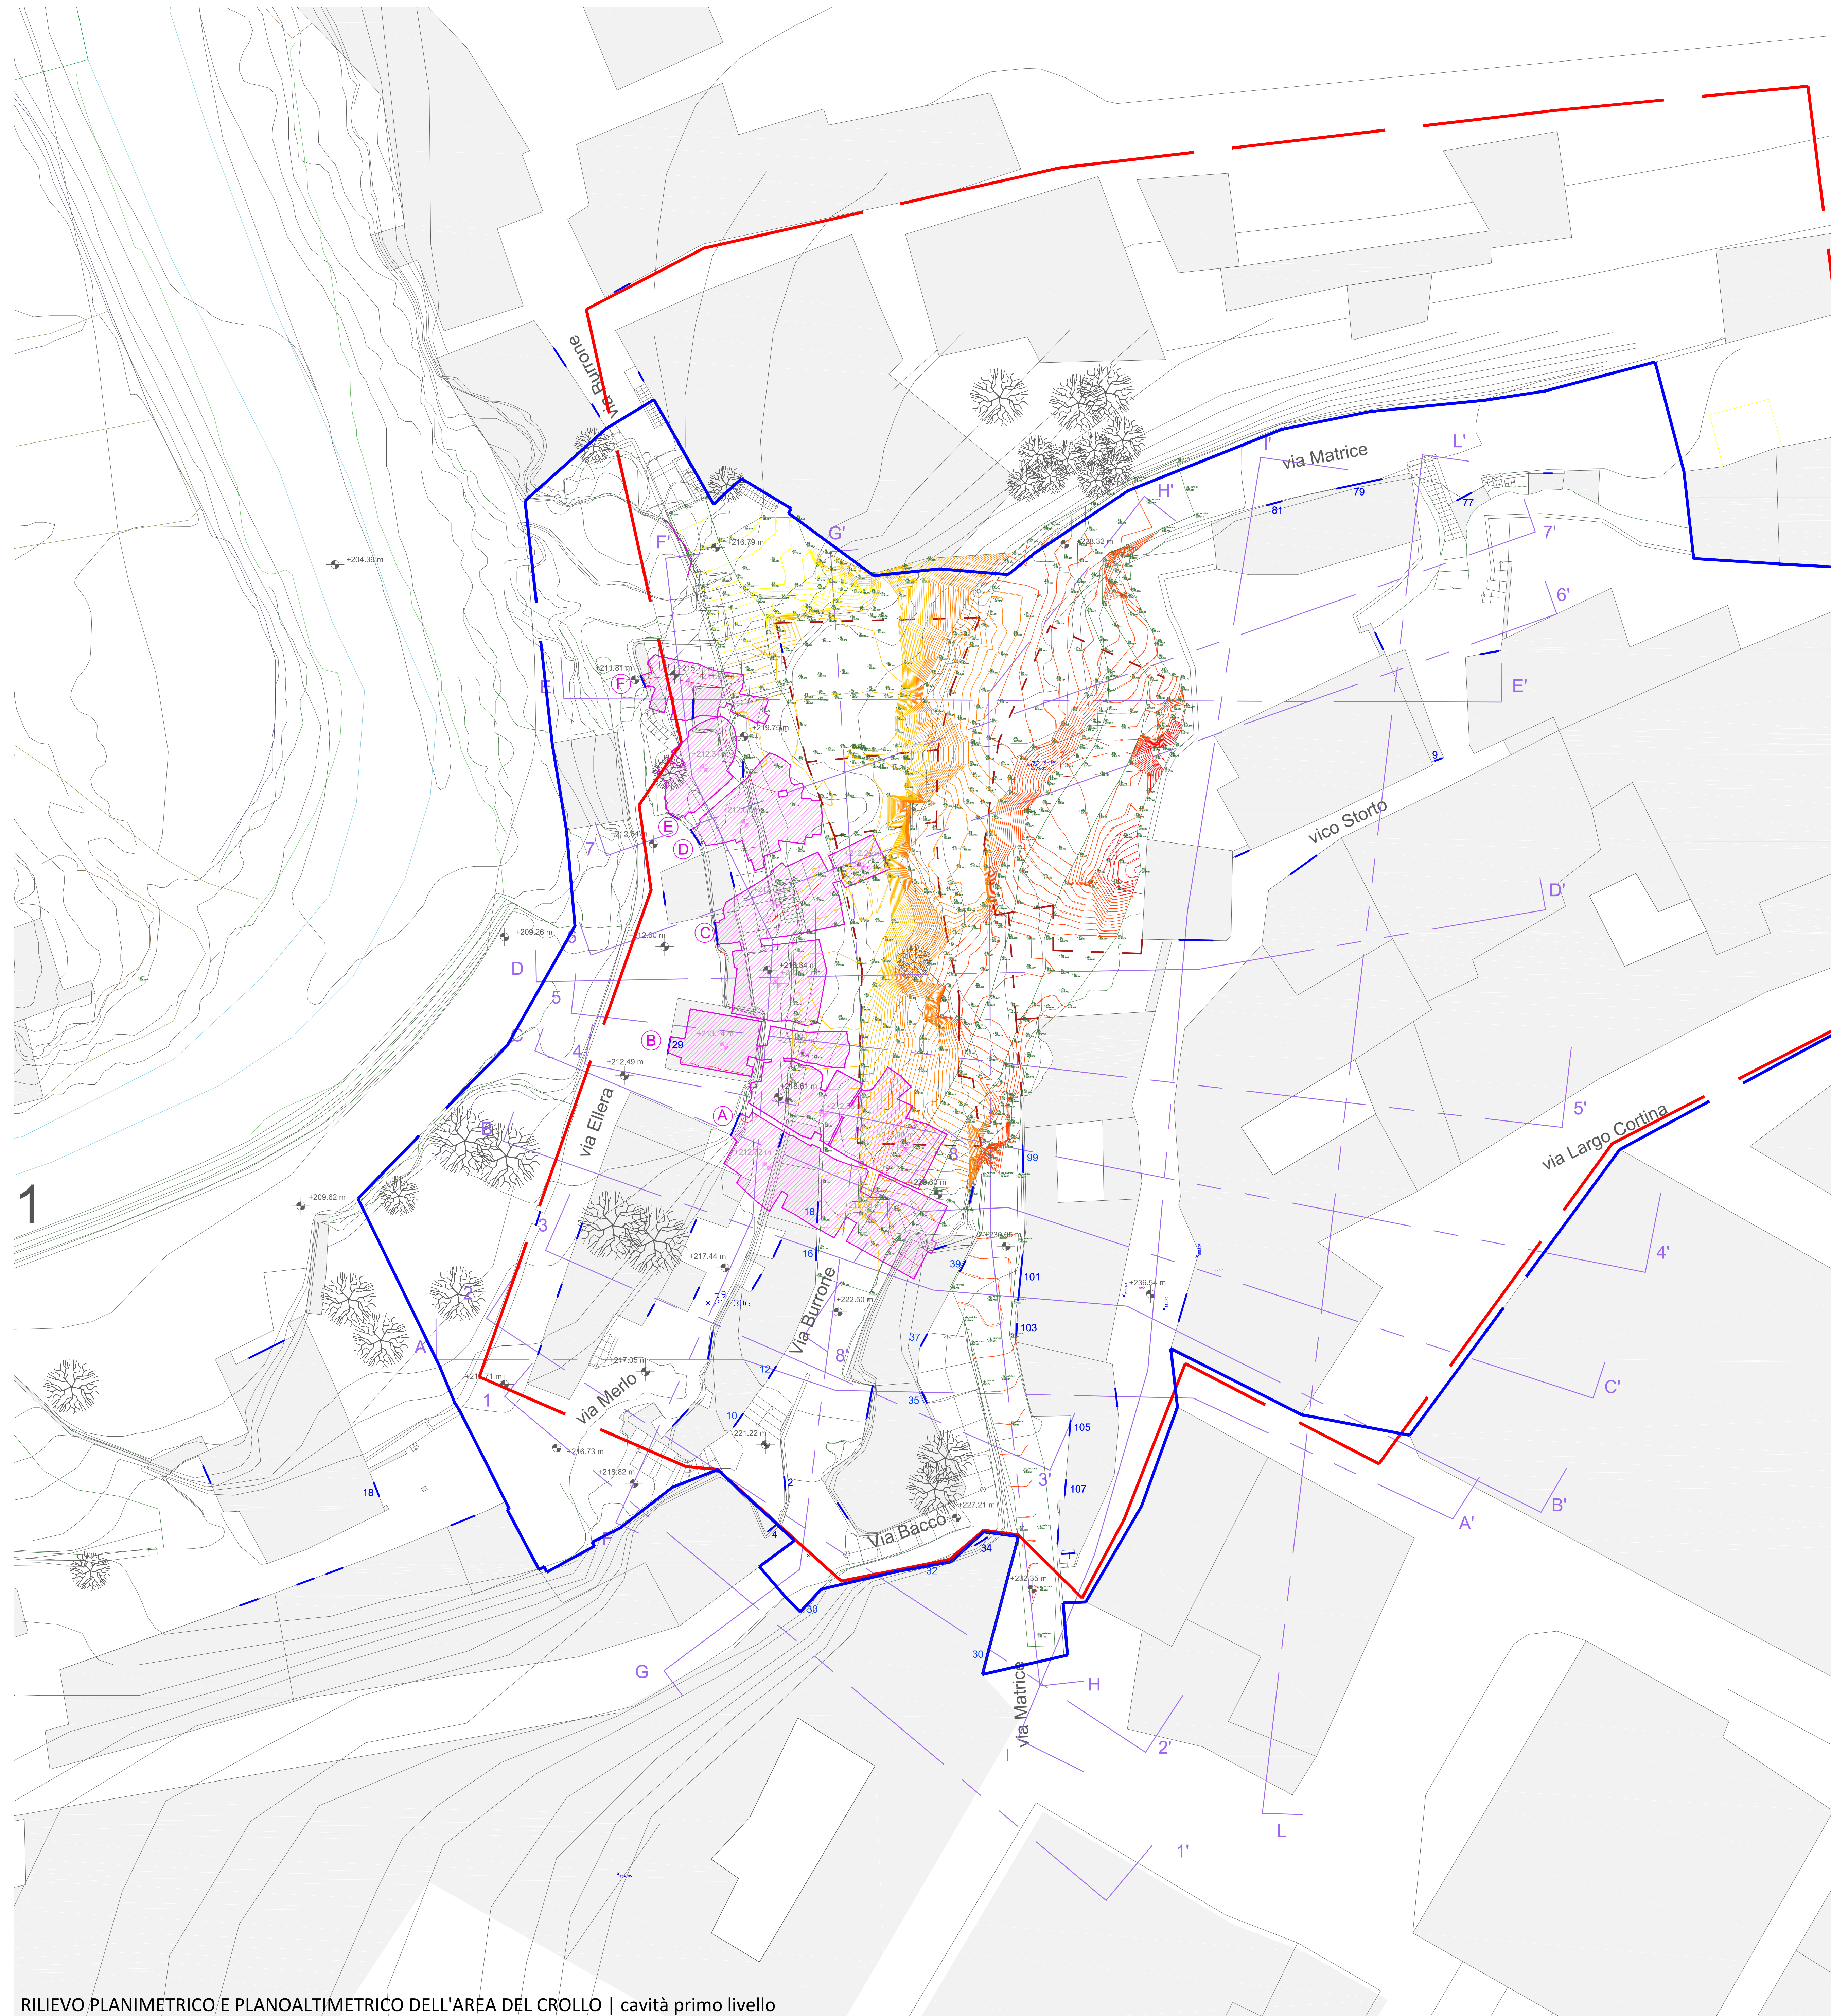

LEGENDA	
	CIVICO
	ZONA ROSSA
[Colore sfumato] Conferenza n. 15 luglio 2016 in data 21.8.16 al n. 26 Nota: CSC 2 in data 21.8.16 al 2016	
	AREA DI CANTIERE
	LESIONI
	EDIFICI CROLLATI
	CAVITA' PRIMO LIVELLO
	CAVITA' SECONDO LIVELLO
	CAVITA' TERZO LIVELLO
	CAVITA' QUARTO LIVELLO
	CAVITA' QUINTO LIVELLO
	CAVITA' SESTO LIVELLO



COMUNE DI GINOSA (TA)

**CROLLO DI VIA MATRICE
LAVORI DI INDAGINE E DI RIMOZIONE DEI MATERIALI LAPIDEI E INSTABILI
VARIANTE IN CORSO D'OPERA ART. 132 COMMA 3 D.L. 163/2006**



PROGETTO E DIREZIONE LAVORI:











































